

SVANHÖJDEN

OXELVÄGEN, ÄLTA, NACKA

BOFAKTA

2 RoK


ca 59 m²

LGH NR

0102, 0202, 0302

0122, 0222, 0322

0142, 0242, 0342

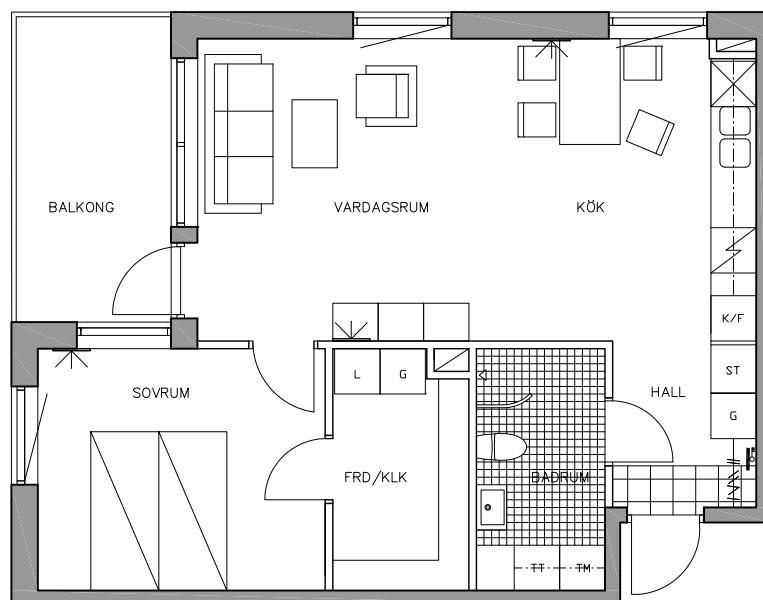

FÖRKLARINGAR:

L	LINNESKÅP	TM	TVÄTTMASKIN
ST	STÄDSKÅP	TT	TORKUMLARE
G	GARDEROB	X	DISKMASKIN
ELSPIS	ELSPIS	PLATS FÖR DISKMASKIN	
K/F	KYL/FRYS	KLINKER	
K	KYL	KAPPHYLLA	
F	FRYS	EL-CENTRAL	
FAST FÖNSTER	FAST FÖNSTER	TV-UTTAG	
ÖPPNINGSBART FÖNSTER	ÖPPNINGSBART FÖNSTER		

0 1 2 3 4 5m
A4 SKALA 1:100

