


2 RoK, 39 kvm

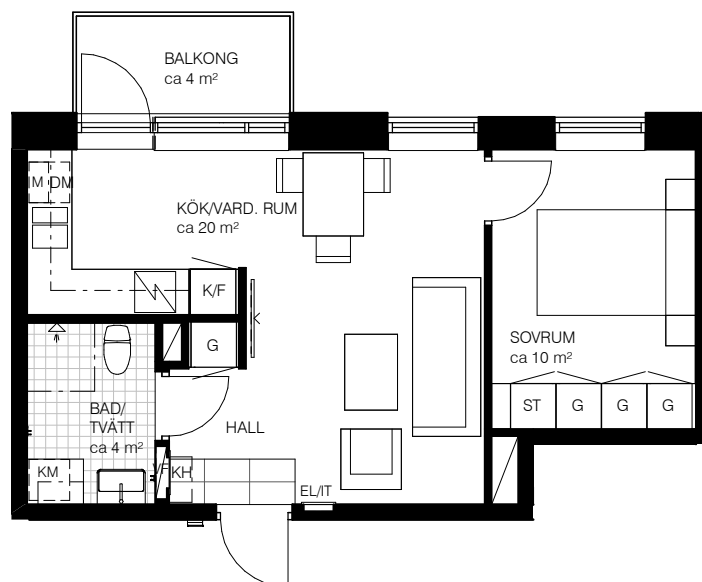

Teckenförklaring



	Multimedia	K	Kylskåp
	Spishäll	F	Frys-skåp
	Duschdraperistång	K/F	Kyl/Frys-skåp
	Överskåp i kök / bad	DM	Diskmaskin
	Klädstång	M	Uttag för Micro i väggskåp
	Schakt	TM	Tvättmaskin
G	Garderob	TT	Torktumlare
ST	Städs-kåp	KM	Kombimaskin tvätt/tork
STB	Städs-back	EL/IT	Elcentral
KH	Kap-pylla	SG	Skjutsdörrgarderob
VF	Fördelarskåp	INKL	Inklädnad i tak
		BH	Bröstningshöjd

Varje angiven area är cirka.


Bröstningshöjd (BH)=600 mm om inget annat anges

Ursviks Torn

Lgh 2-1203 Våning 2	Lgh 2-1903 Våning 9
Lgh 2-1303 Våning 3	Lgh 2-2003 Våning 10
Lgh 2-1403 Våning 4	Lgh 2-2103 Våning 11
Lgh 2-1503 Våning 5	Lgh 2-2203 Våning 12
Lgh 2-1603 Våning 6	Lgh 2-2303 Våning 13
Lgh 2-1703 Våning 7	Lgh 2-2403 Våning 14
Lgh 2-1803 Våning 8	

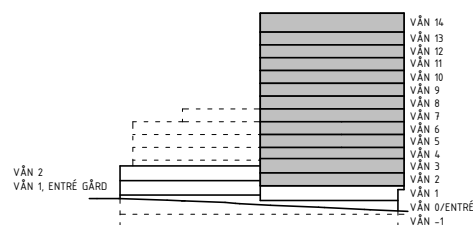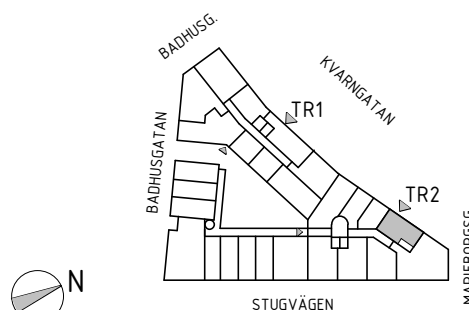

SKALA 1:100

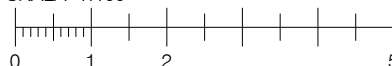

METER

Avvikelser i areauppgifter kan förekomma, areauppgifterna är avrundade till närmaste heltal. Hyresvärden reserverar sig för eventuella tryckfel och förbehåller sig rätten till ändringar.