


1 RoK, 33 kvm

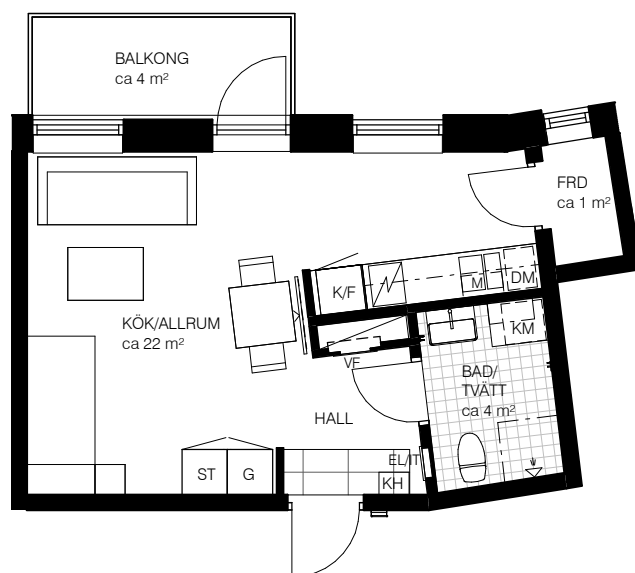

Teckenförklaring



	Multimedia	K	Kylskåp
	Spishäll	F	Frysskåp
	Duschdraperistång	K/F	Kyl/Frysskåp
	Överskåp i kök / bad	DM	Diskmaskin
	Klädstång	M	Uttag för Micro i väggskåp
	Schakt	TM	Tvättmaskin
	G Garderob	TT	Torktumlare
	ST Städsåp	KM	Kombimaskin tvätt/tork
	STB Städback	EL/IT	Elcentral
	KH Kapphylla	SG	Skjutdörrgarderob
	VF Fördelarskåp	INKL	Inklädnad i tak
		BH	Bröstningshöjd

Varje angiven area är cirka.


Bröstningshöjd (BH)=600 mm om inget annat anges

Ursviks Torn

- Lgh 1-1209 Våning 2
- Lgh 1-1309 Våning 3
- Lgh 1-1409 Våning 4
- Lgh 1-1509 Våning 5
- Lgh 1-1609 Våning 6

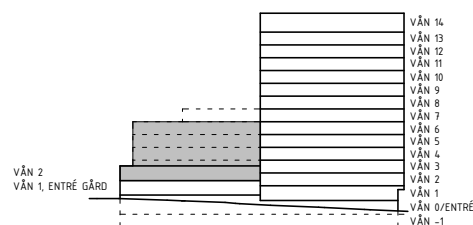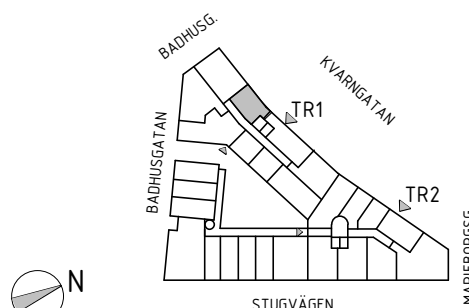

SKALA 1:100

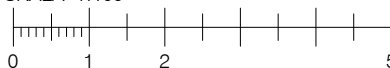

METER

Avvikelse i areauppgifter kan förekomma, areauppgifterna är avrundade till närmaste heltal. Hyresvärden reserverar sig för eventuella tryckfel och förbehåller sig rätten till ändringar.