


STORLEK : 3 rok, 68.5 kvm




2021-05-21

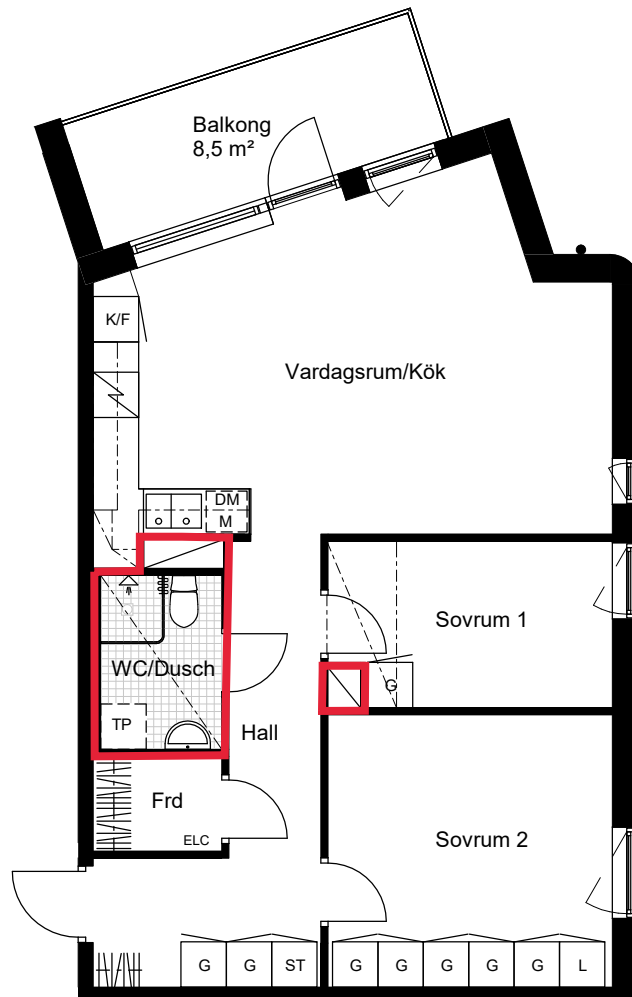

Infästning i **rödmarkerade** väggar samt kakelbeklädda väggar i WC/ Dusch får ej ske med/genom borrhning, spik eller annan typ av likvärdig infästning.

Vid respektive strömbrytare och eluttag går eldragningar vertikalt ovan och under där infästning ej får ske.

SKALA 1:100 (A4)

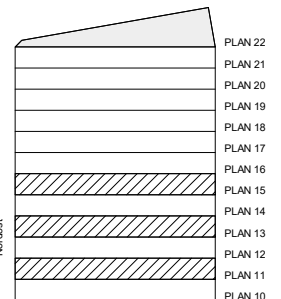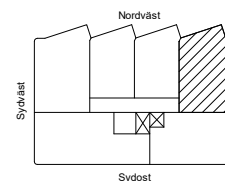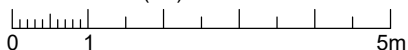

K/F Kyl / Frys

K Kylskåp

F Frys

DM
M Förberett för diskmaskin/
micro i överskåp

Spis

ST Städsåp

G Garderob

L Linnesåp

TP Förberett för
tvåtpelare

ELC Elcentral

Kapphylla 60 cm

**Klådstång i klåd-
kammare/ förråd**

Inklådnd/ undertak
Höjd ca 2,25 m, där
inget annat anges

RUMSHÖJD: ca 2,5 m
BRÖSTNINGSHÖJD FÖNSTER: ca 60 cm