

Skeppsmäklargatan 7 – Kv. Vågskvalpet 1




Skeppsmäklargatan
7

Lgh nr: 1252
3 rok – 67 kvm
Våningsplan: 5



Vy över kvarteret

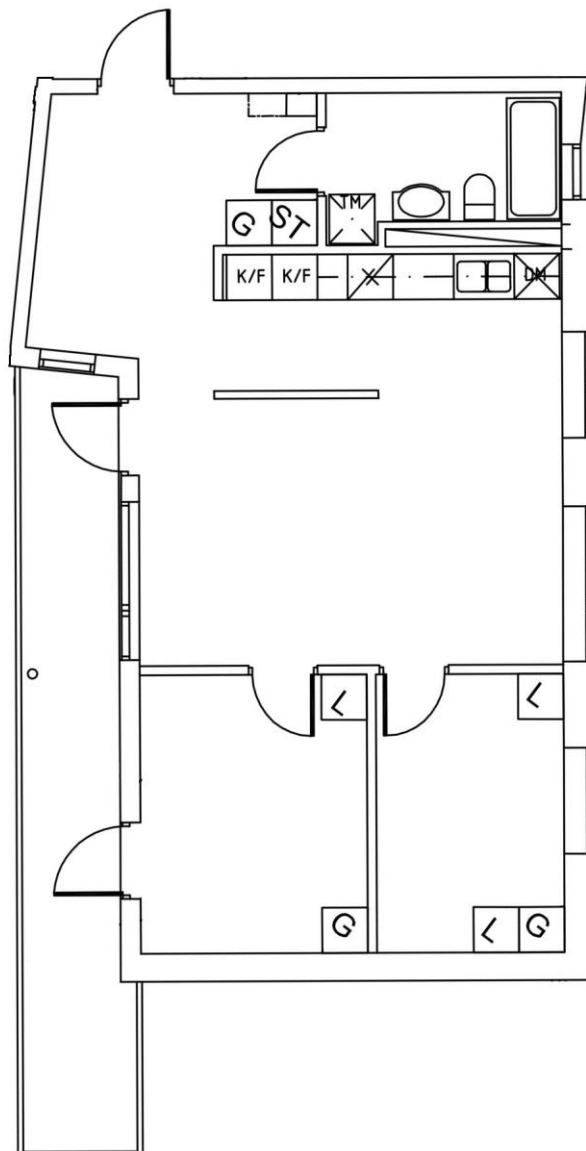

Planlösning skala 1:100


Vi reserverar oss för att mått på ritningen kan ha mindre avvikelser.



Fasad mot nordöst



Läge på planet

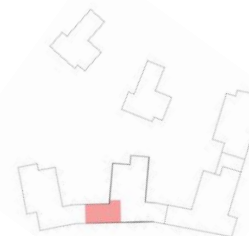

Situationsplan