


Alphyddevägen 16

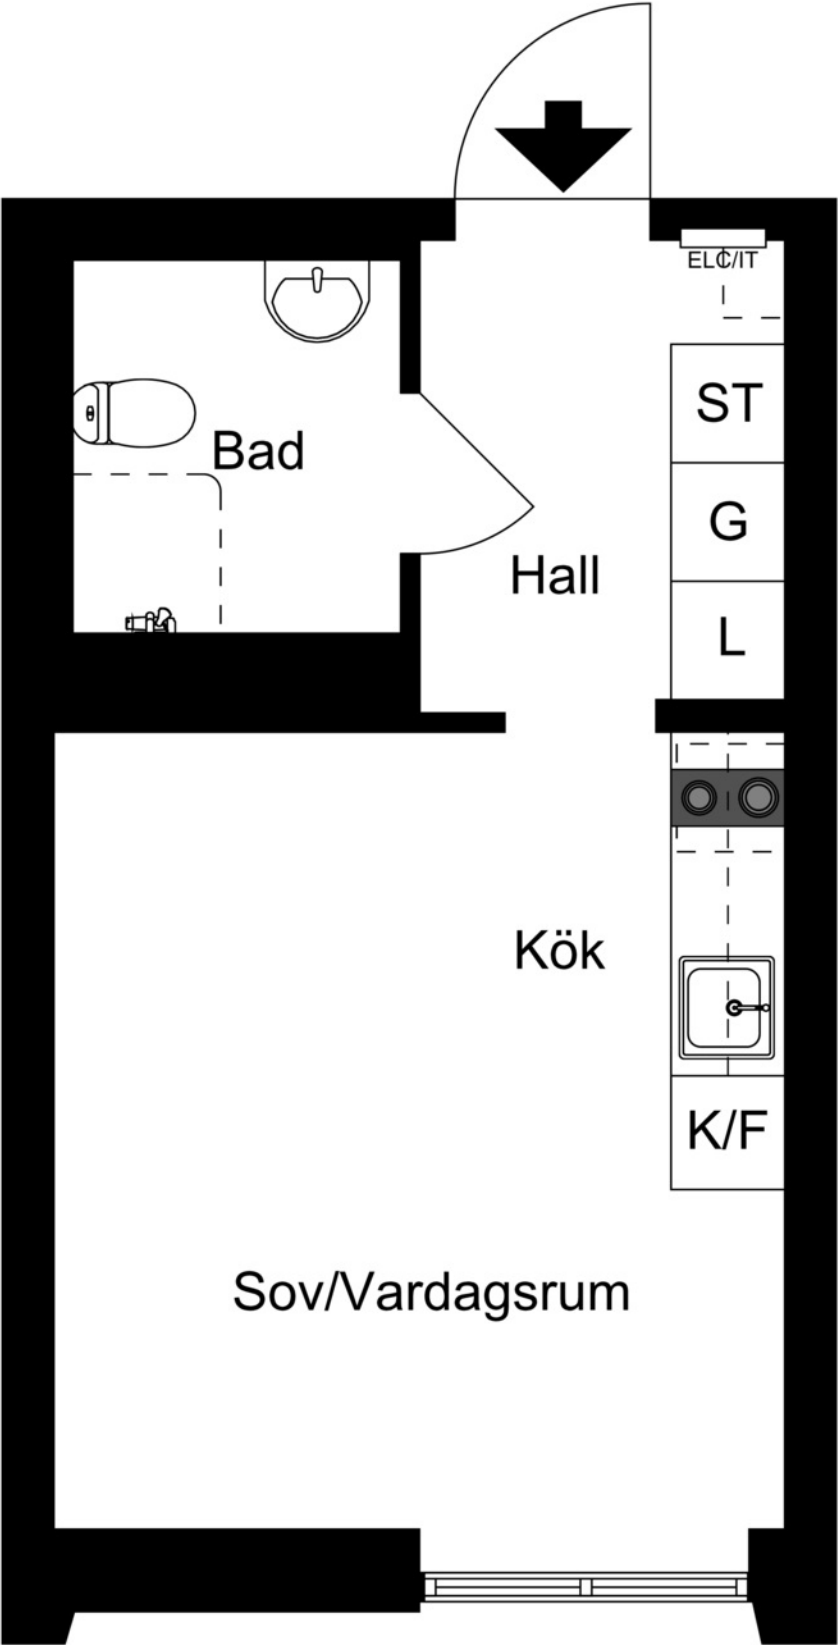


Viss avvikelse kan förekomma. Skala och mått kan avvika från verkligheten.

1

rum & kök, 24 kvm

Alphyddevägen 16

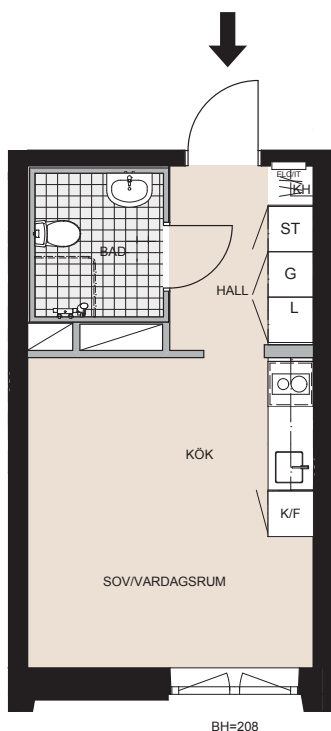


SYMBOLFÖRKLARING

G	GARDEROB
ST	STÄDSKÅP
L	LINNEBACKAR
K/F	KYL OCH FRYS
K	KYL
F	FRYS
	INDUKTIONSHÅLL OCH UGN
	INDUKTIONSHÅLL OCH UGN
	FÖRBERETT FÖR DISKMASKIN
KH	KAPPHYLLA
KLK	KLÄDKAMMARE
FRD	FÖRRÅD
	SCHAKT
	BETONGVÄGG
	GIPSVÄGG
VTV	VÄGGFÖRSTÄRKNING FÖR VÄGG-TV
ELC/IT	EL-ITCENTRAL
BH X	BRÖSTNINGSHÖJD

RUMSHÖJD CA 2,5 M

OBS!
Kvadratmeter i rummen
utgör inte hela bostadsytan.

Rätten till ändringar förbehålles.

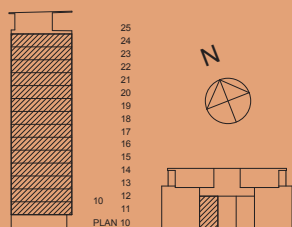

ALPHYDDAN

LGH NR:

1104, 1204, 1305, 1405, 1505, 1605,
1705, 1805, 1905, 2005, 2105, 2205,
2305, 2405