


BOFAKTABLAD

Kv. Nacka Grace - Nacka

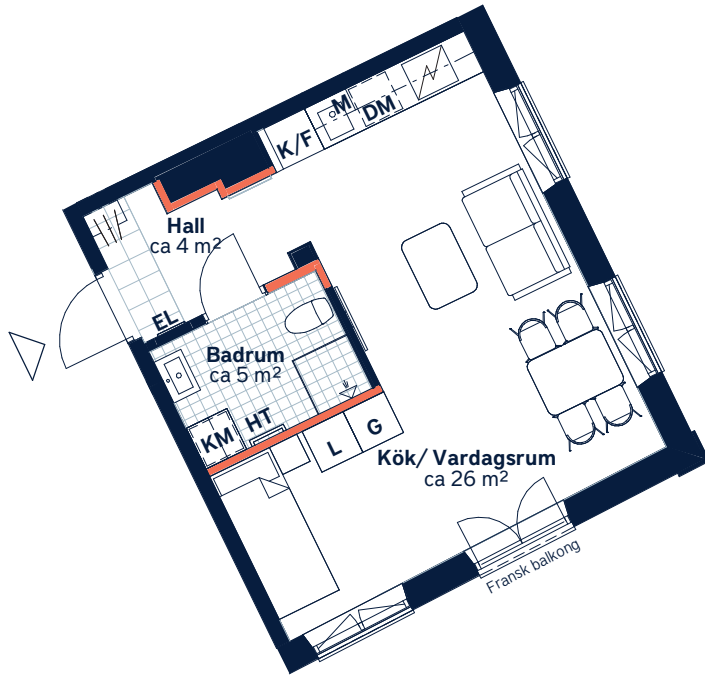

SKALA 1 : 100 (A4)

█ Ej lämplig vägg att borra i på grund av el/rör-installationer och brandskydd.

<p>LÄGENHETSNUMMER: 0423</p>	<p>BOAREA: (CIRKA) 34m²</p>	<p>ANTAL RUM OCH KÖK: 1,5</p>												
<p>ORIENTERINGSVY <i>Uppifrån</i></p>	<p>FASADVY <i>Vy från Värmdövägen</i></p>	<p>FÖRKLARINGAR</p> <table border="0"> <tr> <td>G Garderob</td> <td>KM Kombimaskin</td> </tr> <tr> <td>L Linneskåp</td> <td>HT Handdukstork</td> </tr> <tr> <td> Spishäll</td> <td> Hatthylla</td> </tr> <tr> <td>K/F Kyl/frys</td> <td> Klinker</td> </tr> <tr> <td>DM Diskmaskin</td> <td> Öppningsbart fönster</td> </tr> <tr> <td>M Mikrovågsugn</td> <td>EL Elcentral</td> </tr> </table>	G Garderob	KM Kombimaskin	L Linneskåp	HT Handdukstork	Spishäll	Hatthylla	K/F Kyl/frys	Klinker	DM Diskmaskin	Öppningsbart fönster	M Mikrovågsugn	EL Elcentral
G Garderob	KM Kombimaskin													
L Linneskåp	HT Handdukstork													
Spishäll	Hatthylla													
K/F Kyl/frys	Klinker													
DM Diskmaskin	Öppningsbart fönster													
M Mikrovågsugn	EL Elcentral													



Generell golvbeläggning om inget annat anges: Ekparkett, 3-stav. Takhöjd ca 2,5 - 2,7 meter om inget annat anges.
Den angivna lägenhetsstorleken kan skilja sig från summan av rummens enskilda areor då samtliga areor är avrundade, samt då den totala arean inkluderar innerväggar. Upprättad: 2024-01-02 - Wallenstam förbehåller sig rätten till ändringar.