


LGH 2B-1
33,6 m²

TRILLING

SÖDERARMSVÄGEN, KÄRRTORP

DAMMSKOGEN
STUDENTBOSTÄDER

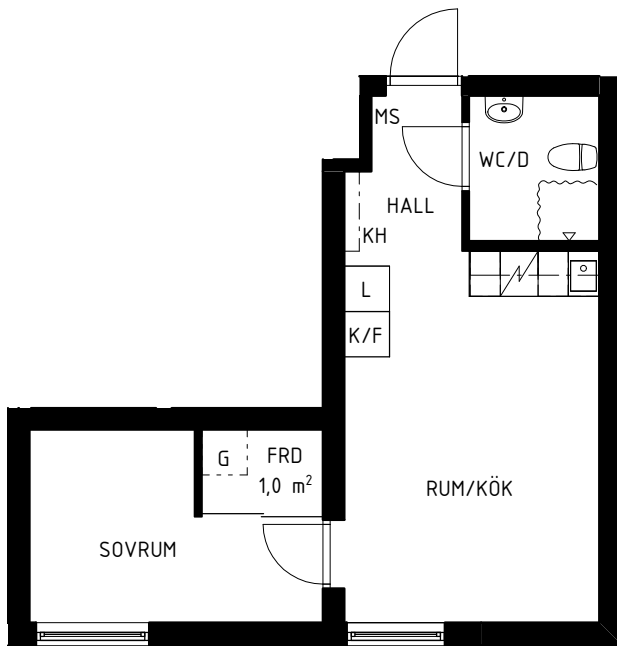


Hus 3
1232
1432
Hus 3: 2
Totalt antal: 2

HUS 1: Söderarmsvägen 26A
HUS 2: Söderarmsvägen 28A
HUS 3: Söderarmsvägen 30A

Skala 1:100

0 1 2 3 4 5m

<input type="checkbox"/> G	GARDEROB	<input type="checkbox"/> L	LINNESKÅP
<input type="checkbox"/> FRD	FÖRRÅD	<input type="checkbox"/> MS	MEDIASKÅP
<input type="checkbox"/> KH	KAPPHYLLA	<input type="checkbox"/> ST	STÄDSKÅP
<input type="checkbox"/> K/F	KYL OCH FRY	<input checked="" type="checkbox"/>	SPIS MED UGN

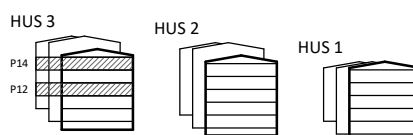

Rumshöjd är ca 2,5 m där inget annat anges.
Bröstningshöjd på fönster är ca 0,6 m där inget annat anges.
Inspektionssluckor redovisas ej på denna handling