


LGH 1C  
24,9 m<sup>2</sup>

TRILLING  
SÖDERARMSVÄGEN, KÄRRTORP

DAMMSKOGEN  
STUDENTBOSTÄDER

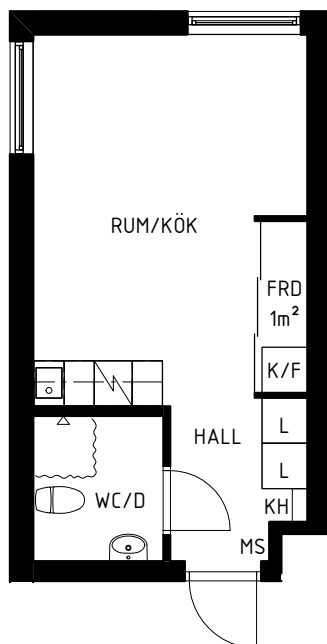

Hus 1  
1317  
Hus 1: 1

Hus 2  
1218  
1418  
Hus 2: 2

Hus 3  
1216  
1416  
Hus 3: 2  
Totalt antal: 5



HUS 1: Söderarmsvägen 26A  
HUS 2: Söderarmsvägen 28A  
HUS 3: Söderarmsvägen 30A

Skala 1:100

0 1 2 3 4 5m

☐ G GARDEROB  
☐ FRD FÖRRÅD  
☐ KH KAPPHYLLA  
☐ K/F KYL OCH FRY

☐ L LINNESKÅP  
☐ MS MEDIASKÅP  
☐ ST STÄDSKÅP  
☒ SPIS MED UGN

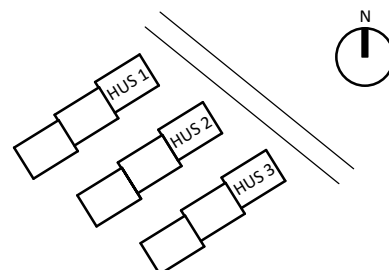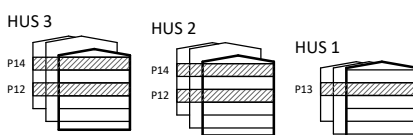

Rumshöjd är ca 2,5 m där inget annat anges.  
Bröstningshöjd på fönster är ca 0,6 m där inget annat anges.  
Inspektionssluckor redovisas ej på denna handling