


VÅNING 4 TR

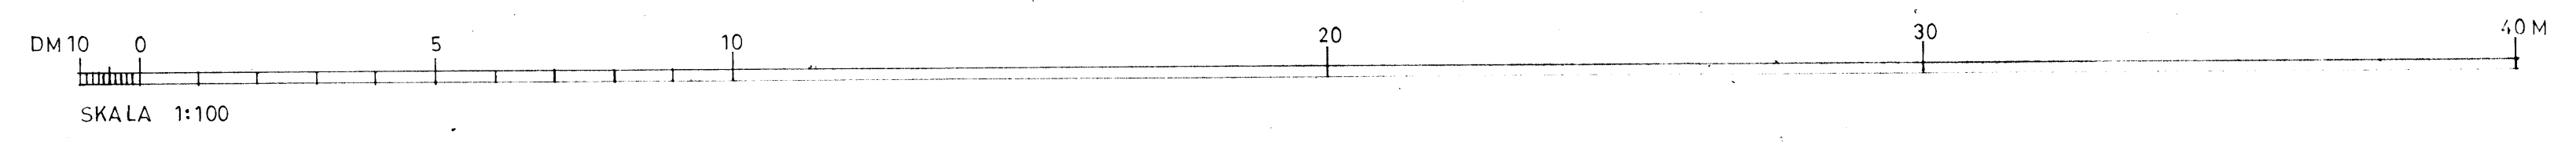

Relationsritn. 05.06.08

REG	ANT.	REGISTRERINGEN AVSER	SIGN.	DATUM

DPR ARKITEKTKONTOR		KV. MASKEN 46	
ÖSTERLÅNGGATAN 45 111 31 STOCKHOLM		OMBYGGNAD HUS A.	
TEL. 08/20 39 45, 20 93 45, 20 94 35		PLAN 4 TR.	
BYGGSÄKERHETSANSVARIG	GRÄNSZÅD	ARBETSNUMMER	SKALA 1:100
L. REIS			
STOCKHOLM		KOD TYP POS	RITNINGNUMMER
			A5