


TINGSTORGET

LGH 13-1101


Storlek | **1 rum och kök**
Yta | **ca 30 m²**
Våning | **1 tr**

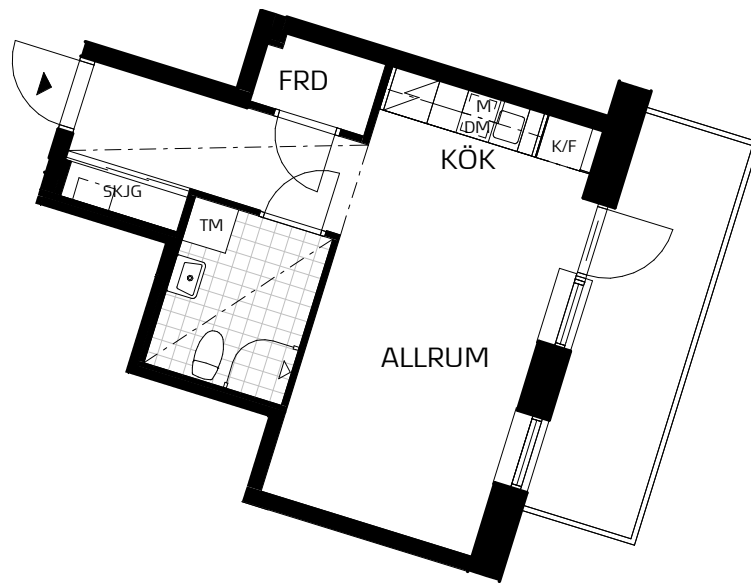

SYMBOLFÖRKLARING

Symboler beskriver endast placering, ej form. Fönsterplaceringar och balkongdjup kan variera.


- K Kyl
- F Frys
- K/ Kyl / Frys
-  Spishäll / Ugn
- M Micro (inbyggnad)
- G Garderob
- ST Städ
- DM Diskmaskin
- TM Tvättmaskin - Kombimaskin
- Kapphylla
-  Lokal sänkning av undertak

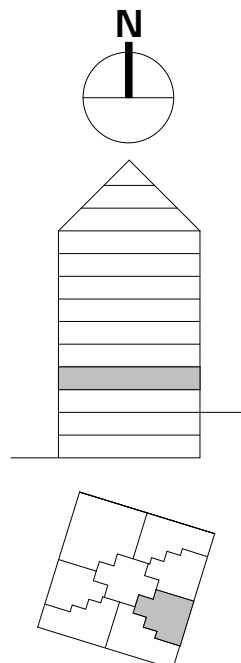

SKALA 1:100



ORIENTERINGSFIGUR

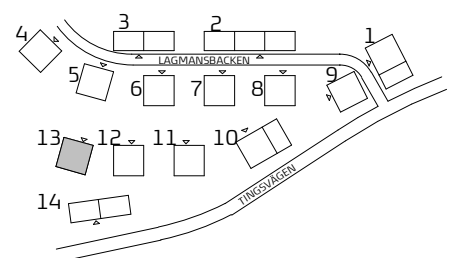

 **TITANIA**

ARKITEMA ARCHITECTS

Preliminärt bofaktablad med reservation för ändringar.

Rätt till ändringar förbehålles.

Datum: 2019-03-26