

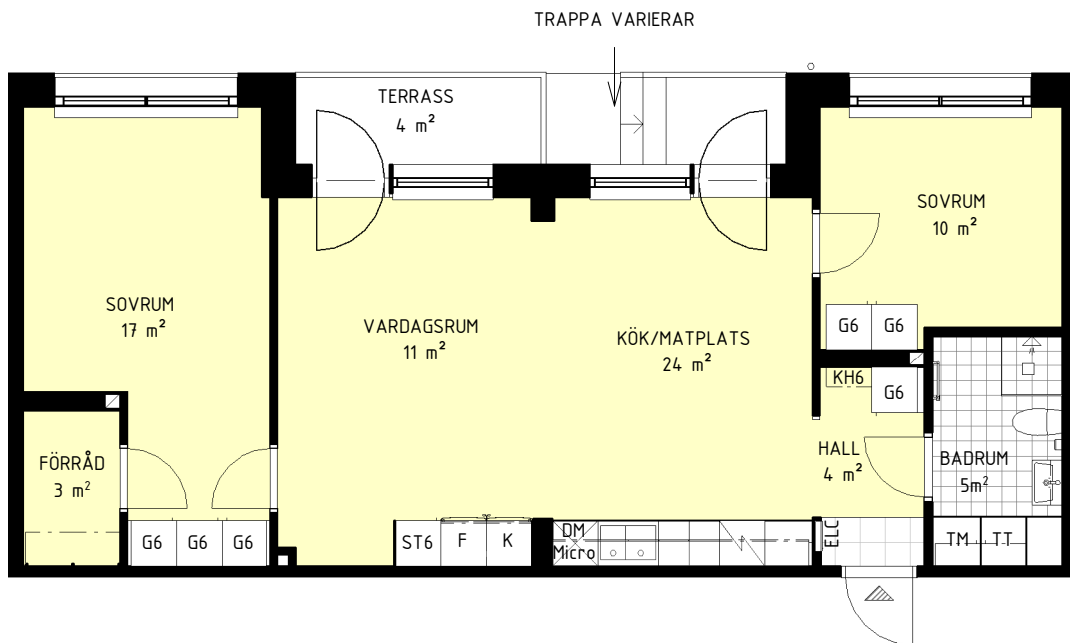


ADRESS SKOGÄNGSVÄGEN 9B
STORLEK 3 ROK
YTA 75m²
LGH 1015

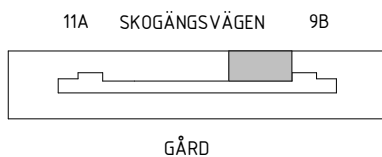

ORIENTERINGSFIGUR

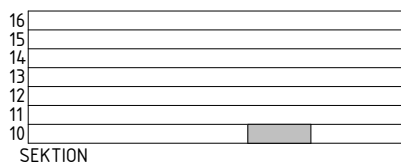

PLAN

FÖRKLARINGAR

DM	DISKMASKIN	KH	KAPPHYLLA/KLÄDSTÅNG
K/F	KYL/FRYS	ELC	ELSKÅP/MEDIA
Micro	FÖRBERETT FÖR MICRO	IL	INSPEKTIONSLUCKA
	SPIS		
TM	TVÄTTMASKIN	SIFFRA I LITTERA AVSER LÅNGD I dm	
TT	TORKTUMLARE	GOLV:	
KM	KOMBIMASKIN		TRÄPARKETT
G	GARDEROB		KLINKER
ST	STÄDSKÅP		MARKSTEN
	SKJUTDÖRR		

0 1 2 5 METER

A4 SKALA 1:100 MED RESERVATION ATT AVIKELSER KAN FÖREKOMMA

Version: 2023-04-11