

HUS F


38 m² | 2 ROK

Gatuadress
Boskapsvägen 37

Lägenhetsnummer
F-1002

Kylfacket 9
Stockholm

Våning
BV 0

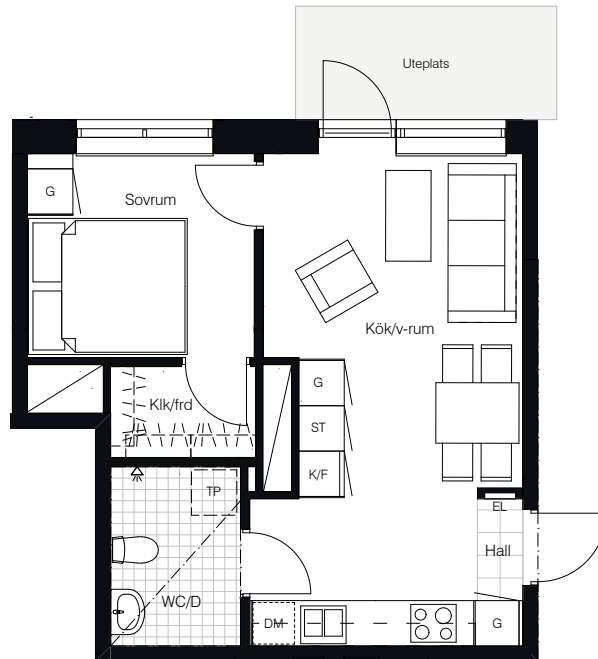

0 1 2 3 4 5m

Skala 1:100

Avvikelser kan förekomma, areauppgifterna kan vara avrundade till närmaste heltal.

Inklädnader i tak samt undertak med lägre höjd kan förekomma.

Bröstningshöjd fönster generellt: 678 mm


Vi reserverar oss för eventuella tryckfel och förbehåller oss rätten till ändringar.

Rumshöjd: 2 600 mm

Rumshöjd badrum: 2300 mm

Teckenförklaringar

G	Garderob
ST	Städsåp
L	Linnesåp
U	Spis och ugn
K	Kyl
F	Frys
K/F	Kyl och frys
HS	Högskåp
DM	Diskmaskin
M	Mikrovågsugn
TP	Plats för tvättpelare
KLK	Klädkammare
ELC	Elcentral

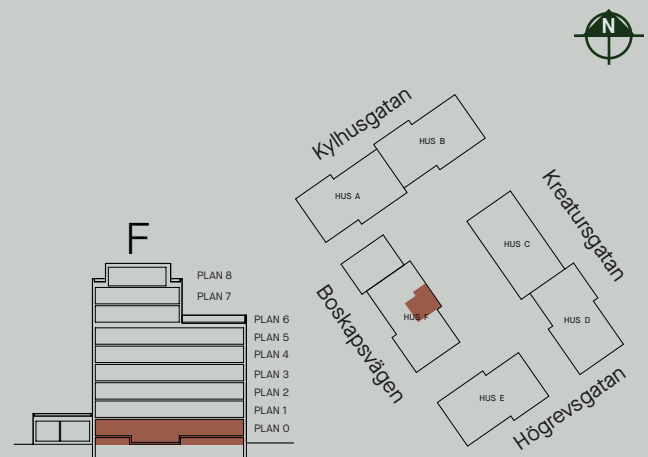

HUS F

Förråd | tvättstuga | cykelförråd

Gatuadress
Boskapsvägen 37

Kylfacket 9
Stockholm

Lägenhetsnummer
F-1002

Våning
-1 Källarplan



Avvikelser kan förekomma, areauppgifterna kan vara avrundade till närmaste heltal.

Inklädnader i tak samt undertak med lägre höjd kan förekomma.

Vi reserverar oss för eventuella tryckfel och förbehåller oss rätten till ändringar.

