


# Bofaktablad

Lgh 1.1002



**Storlek** 1 rum & kök- 30 m<sup>2</sup>

**Rumshöjd** 2,5 m

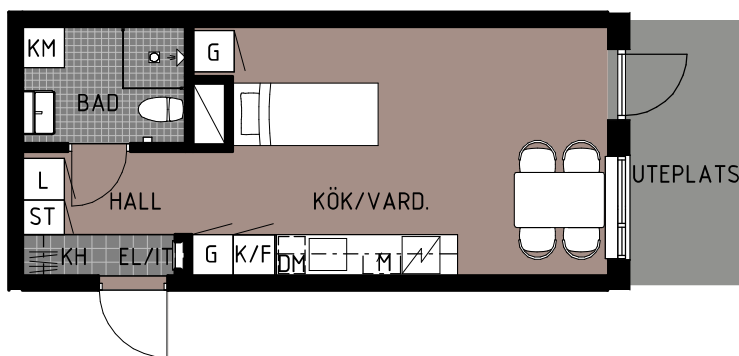

## Teckenförklaring

K	Kyl	STB	Städback
F	Frys	ST	Städsåp
K/F	Kyl/Frys	HS	Högsåp
DM	Diskmaskin	G	Garderob
TT	Torktumlare	L	Linnesåp
TM	Tvåttmaskin	KH	Kapphylla
KM	Kombimaskin	SG	Skjutdörrsgarderob
Spishäll		FRD	Förråd
		Duschvägg	
		Inklädnad/översåp i kök	
		Rh	Avvikande rumshöjd vid lutande tak

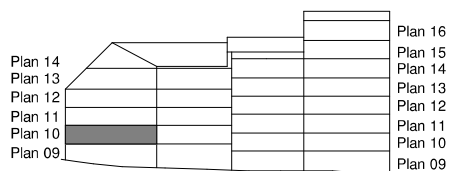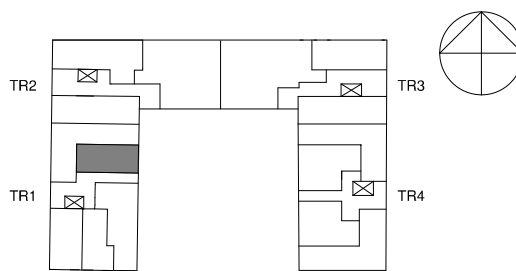

0 1 2 3 4 5 m  
skala 1:100

Strömningen

Rätt till ändringar förbehålles.  
eventuella mätavvikelser kan förekomma

2025-09-05