

Brf Keflavik

Kista, Kv. Selfoss

1 RUM OCH KÖK 30.5 m²

Kista Gårdsväg 4-1003, 4-1103, 4-1203, 4-1303, 4-1403, 4-1503

Upprättad: 2019-10-01



Planlösningen är preliminär och vi förbehåller oss rätten till ändringar.

Omfattning och storlek på schakt kan komma att justeras.

Ytor är ungefärliga.

FÖRKLARINGAR



G	Garderob
ST	Städ
KM	Kombinerad tvättmaskin/torktumlare
K	Kylskåp
F	Frys
K/F	Kylskåp/Frys
	Häll och ugn
DM	Diskmaskin
	Kapphylla
FRD	Förråd
- - -	Överskåp
BH	anger bröstningshöjd på fönster

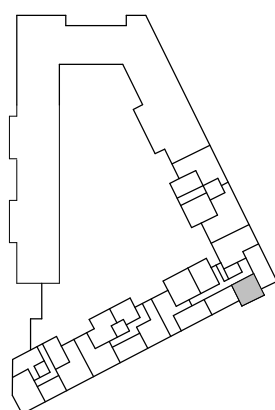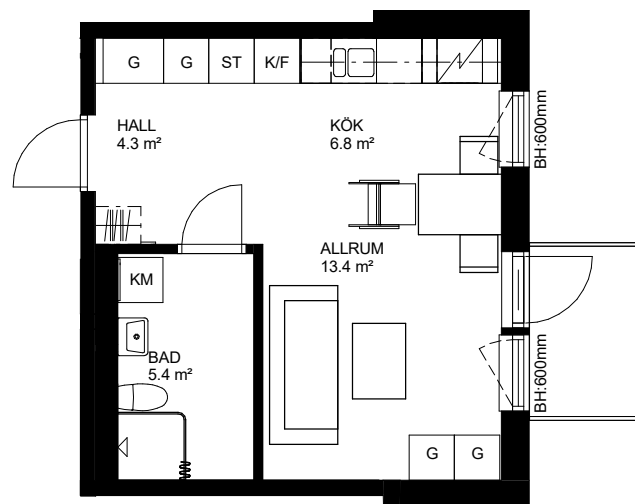

Orienteringsfigur

Plan 16, 6 tr
Plan 15, 5 tr
Plan 14, 4 tr
Plan 13, 3 tr
Plan 12, 2 tr
Plan 11, 1 tr
Plan 10, entréplan
Plan 09
Plan 08

Sektion 1:500

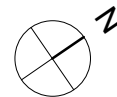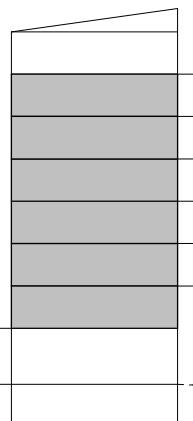

SKALA 1:100

0 1 2 3 4 5m