

# VEGA Kv.10

BOFAKTABLAD


# SPG

SCANDINAVIAN PROPERTY GROUP

## Vega

LGH-TYP    STORLEK    YTA  
9            2 ROK       39 m<sup>2</sup>

LGH-NR    VÄNINGSPLAN  
51202     12  
51302     13  
51402     14

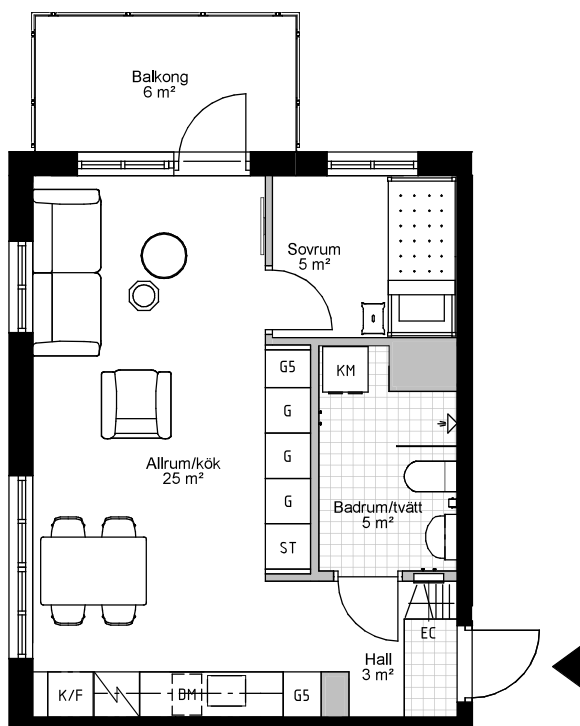

Takhöjd 2,5 m.  
Lägre takhöjd i badrum och hall.  
Lägre takhöjd förekommer även lokalt i delar av rum.


SKALA 1:100



0 1 2 5

METER

## ORIENTERINGSFIGUR

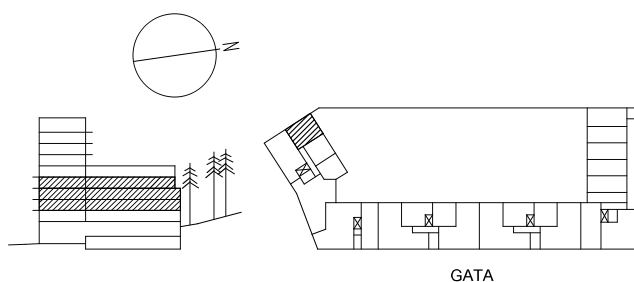

## SYMBOLFÖRKLARING

- ▶ Entré
- K Kyl
- F Frys
- K/F Kyl/frys
- DM Diskmaskin
- EC Elcentral
- TM Tvättmaskin
- TT Torktumlare
- KM Kombinerad tork- & tvättmaskin
- TP Tvättmaskin och torktumlare i pelare
- ST Städskap 60 cm bredd
- SA Högskap med lägenhetsaggregat
- G Garderob 60 cm bredd
- G3 Garderob 30 cm djup
- G4 Garderob 40 cm bredd
- G5 Garderob 50 cm bredd

2020-09-01

AVVIKELSER KAN FÖREKOMMA.  
RÄTT TILL ÄNDRINGAR FÖRBEHÅLLS.

# BSK A