



Brf Poeten 2

2:3-1201

1 ROK, 28 KVM

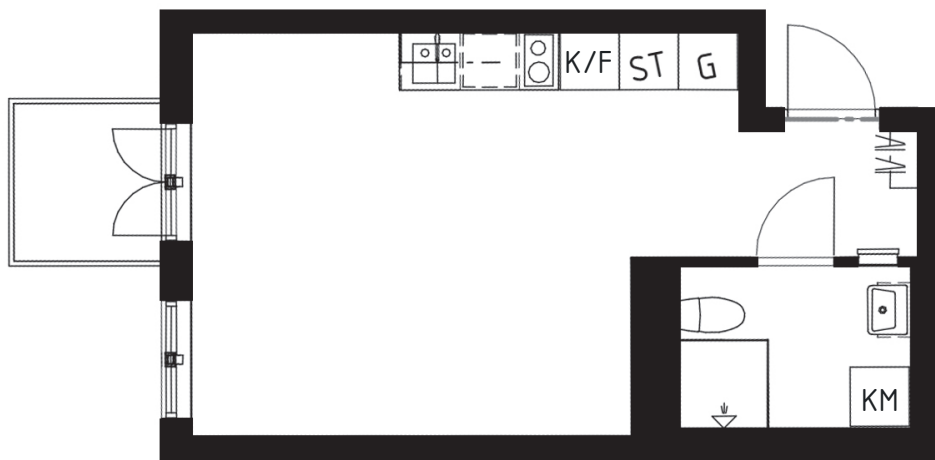

SKALA 1:100

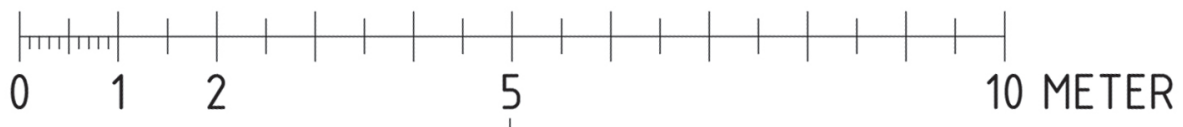

BRF POETEN 2

Lägenhetsnummer: 2:3-1201

Diktarvägen 7
171 69 Solna

Kvadratmeter: 28 kvm

Antal rum: 1

Våning: 2 tr

TECKENFÖRKLARING

##	Klädhängare	---	Överskåp
G	Garderob	⊞	Dusch
ST	Städsåp	DM	Diskmaskin
KM	Kombimaskin	⊙	Spishäll, med mikrovågsugn. Ej ugn.
K/F	Kyl / fry		