



# Brf Poeten 2

2:3-1202

1 ROK, 28 KVM

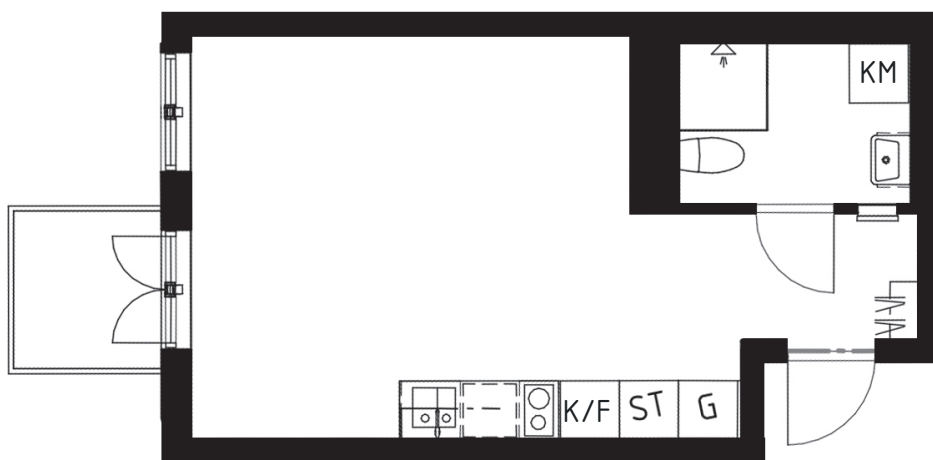

SKALA 1:100

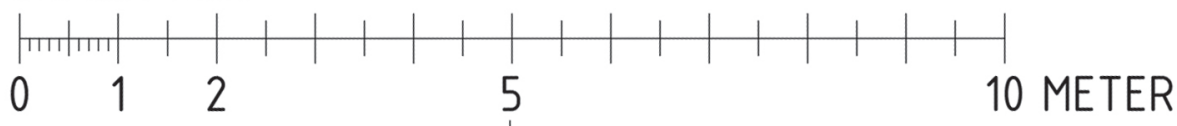

## BRF POETEN 2

Lägenhetsnummer: 2:3-1202

Diktarvägen 7  
171 69 Solna

Kvadratmeter: 28 kvm

Antal rum: 1

Våning: 2 tr

## TECKENFÖRKLARING

##	Klädhängare	---	Överskåp
G	Garderob	⊞	Dusch
ST	Städsåp	DM	Diskmaskin
KM	Kombimaskin	⊞	Spishäll, med mikrovågsugn. Ej ugn.
K/F	Kyl / frys		