



Brf Poeten 2

2:3-1301

1 ROK, 28 KVM

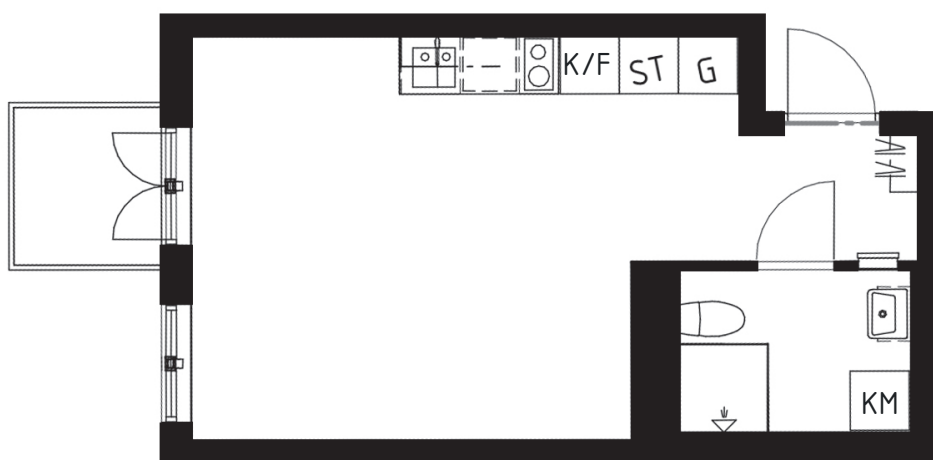

SKALA 1:100

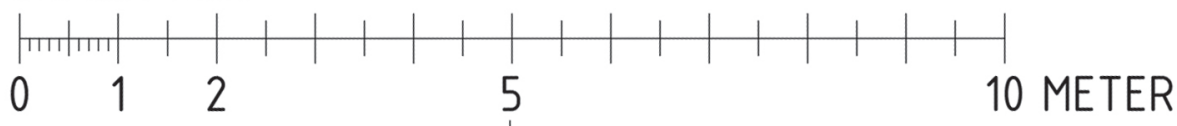

BRF POETEN 2

Lägenhetsnummer: 2:3-1301

Diktarvägen 7
171 69 Solna

Kvadratmeter: 28 kvm

Antal rum: 1

Våning: 2 tr

TECKENFÖRKLARING

	Klädhängare		Överskåp
	Garderob		Dusch
	Städskåp		Diskmaskin
	Kombimaskin		Spishäll, med mikrovågsugn. Ej ugn.
	Kyl / frys		