



# Brf Poeten 1

3:2-1106

1 ROK, 27 KVM

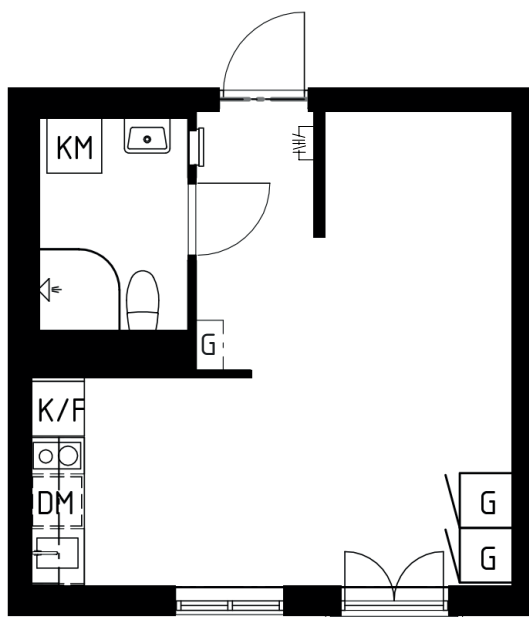

SKALA 1:100

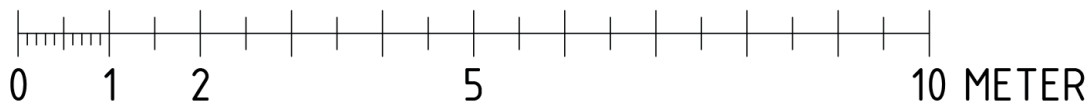

## BRF POETEN 1

Lägenhetsnummer: 3:2-1106

Diktarvägen 13  
171 69 Solna

**Kvadratmeter:** 27 kvm

**Antal rum:** 1

**Våning:** 1 tr

## TECKENFÖRKLARING

/	Klädhängare	---	Överskåp
G	Garderob	⊥	Dusch
ST	Städsåp	DM	Diskmaskin
KM	Kombimaskin	⊙⊙	Spishäll, med mikrovågsugn. Ej ugn.
K/F	Kyl / frys		