



Brf Poeten 1

3:2-1107

1 ROK, 27 KVM

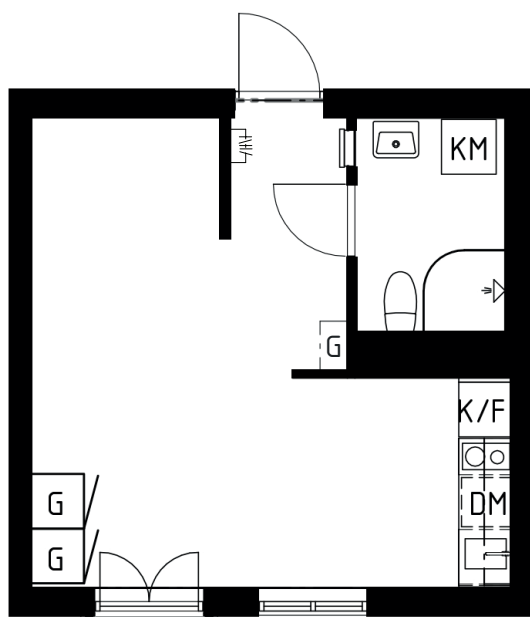

SKALA 1:100

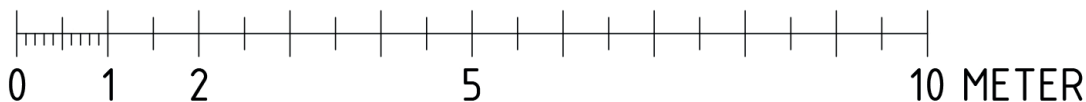

BRF POETEN 1

Lägenhetsnummer: 3:2-1107

Diktarvägen 13
171 69 Solna

Kvadratmeter: 27 kvm

Antal rum: 1

Våning: 1 tr

TECKENFÖRKLARING

G	Klädhängare	---	Överskåp
G	Garderob	≡	Dusch
ST	Städsåp	DM	Diskmaskin
KM	Kombimaskin	○○	Spishäll, med mikrovågsugn. Ej ugn.
K/F	Kyl / frys		