



# Brf Poeten 1

3:2-1108

1 ROK, 27 KVM

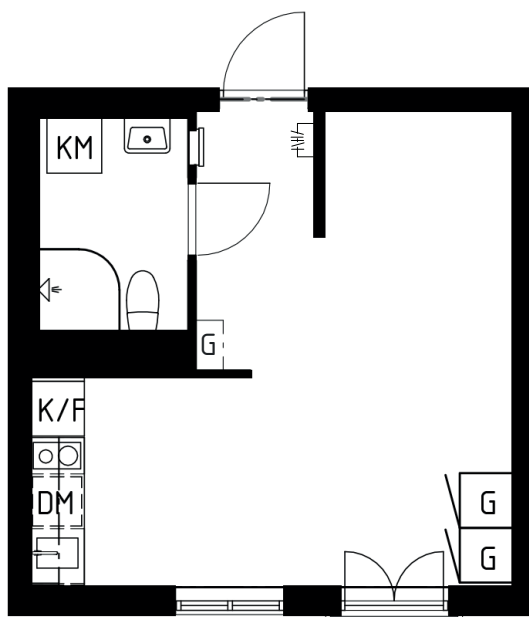

SKALA 1:100

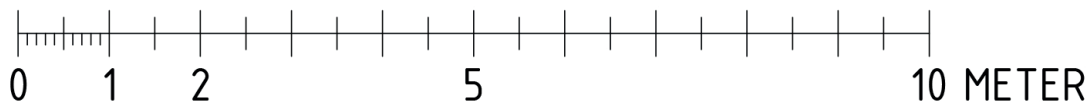

## BRF POETEN 1

Lägenhetsnummer: 3:2-1108

Diktarvägen 13  
171 69 Solna

**Kvadratmeter:** 27 kvm

**Antal rum:** 1

**Våning:** 1 tr

## TECKENFÖRKLARING

	Klädhängare		Överskåp
	Garderob		Dusch
	Städsåp		Diskmaskin
	Kombimaskin		Spishäll, med mikrovågsugn. Ej ugn.
	Kyl / frys		