



# Brf Poeten 1

3:2-1109

1 ROK, 29 KVM

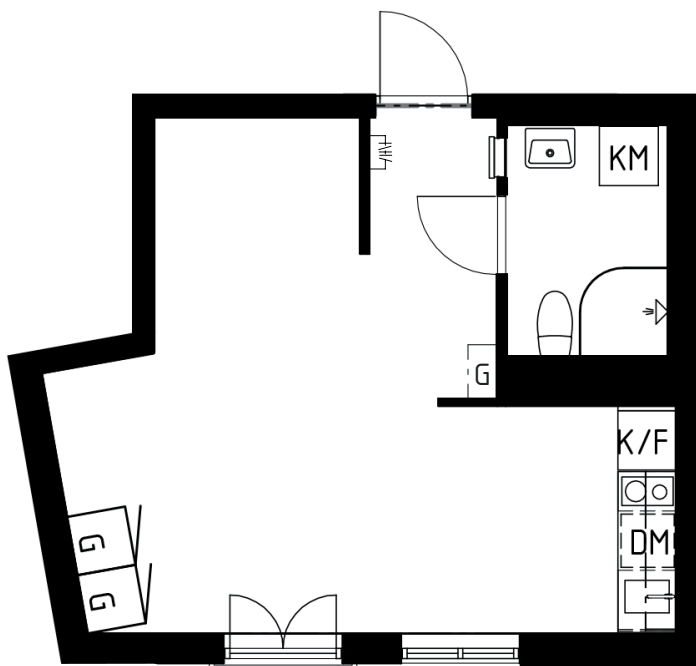

SKALA 1:100

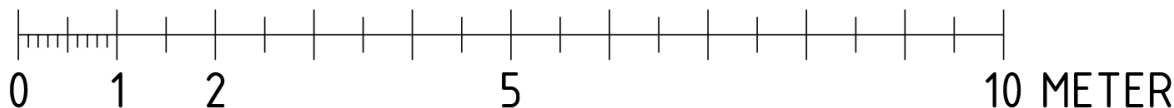

## BRF POETEN 1

Lägenhetsnummer: 3:2-1109

Diktarvägen 13  
171 69 Solna

**Kvadratmeter:** 29 kvm

**Antal rum:** 1

**Våning:** 1 tr

## TECKENFÖRKLARING

##	Klädhängare	---	Överskåp
G	Garderob	⇐	Dusch
ST	Städsåp	DM	Diskmaskin
KM	Kombimaskin	⊙⊙	Spishäll, med mikrovågsugn. Ej ugn.
K/F	Kyl / frys		