



Brf Poeten 1

3:2-1113

2 ROK, 33 KVM

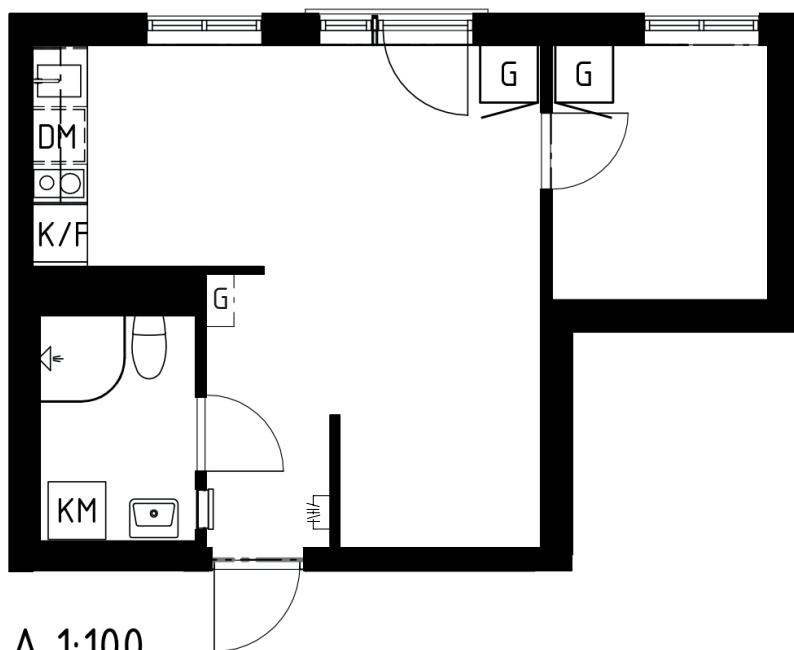

SKALA 1:100

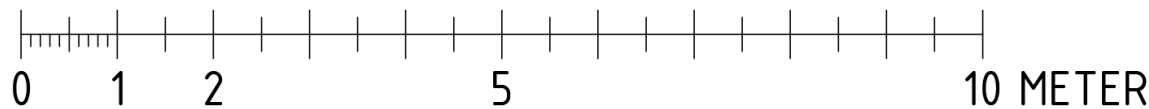

BRF POETEN 1

Lägenhetsnummer: 3:2-1113

Diktarvägen 13
171 69 Solna

Kvadratmeter: 33 kvm

Antal rum: 2

Våning: 1 tr

TECKENFÖRKLARING

##	Klädhängare	---	Överskåp
G	Garderob	⊥	Dusch
ST	Städsåp	DM	Diskmaskin
KM	Kombimaskin	⊙	Spishäll, med mikrovågsugn. Ej ugn.
K/F	Kyl / frys		