


VÅNING 2 o 3 TR

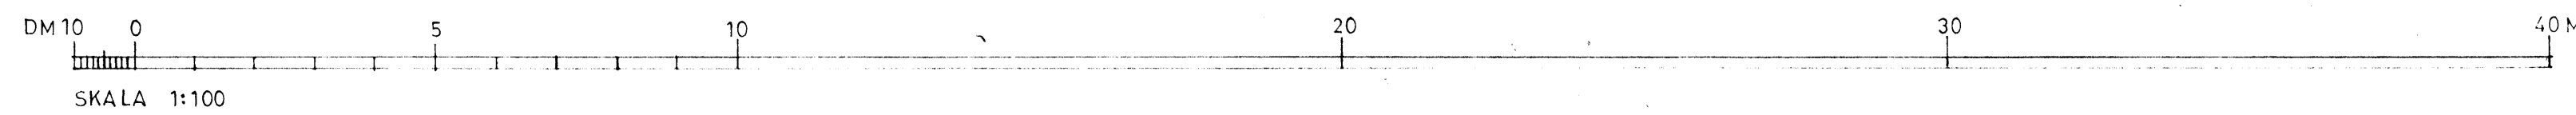

Relationsritn. 05.06.10

REG.	ANT.	REGISTRERINGEN AVSER	SIGN.	DATUM

<b>DPR ARKITEKTKONTOR</b>		<b>KV. MASKEN 46</b>	
ÖSTERLÅNGGATAN 45 111 31 STOCKHOLM TEL. 08/20 39 45, 20 93 45, 20 94 35		OMBYGGNAD HUS A. PLAN 2 o 3 TR.	
RITAD KONSTRUERAD L. REIS	GRANSKAD ARBETSNUMMER	SKALA 1:100	
STOCKHOLM	KOD TYP POS	RITNINGNUMMER	<b>A4</b>