


Kungshörnet 3

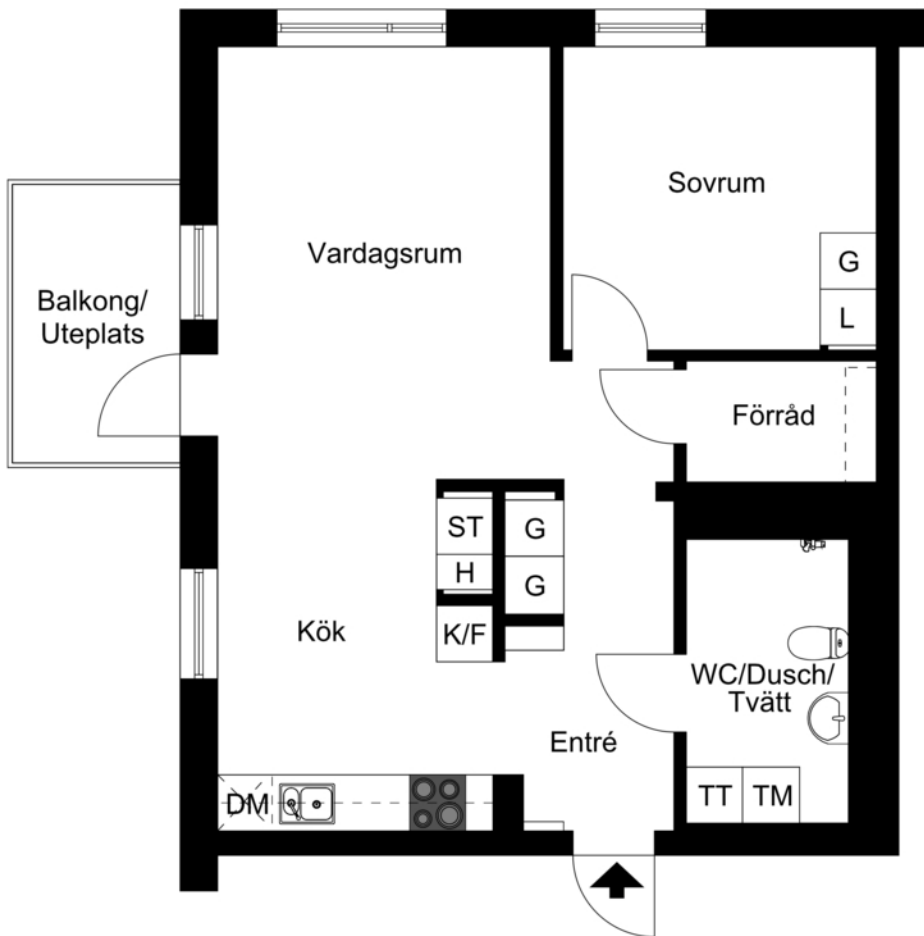

Viss avvikelse kan förekomma. Skala och mått kan avvika från verkligheten.

KUNGSHÖRNET




LÄGENHETSTYP B

2 rum & kök 55 m²


skala 1:100

3-1003, 3-1101, 3-1201, 3-1301, 3-1401, 3-1501, 3-1601
7-1101, 7-1201, 7-1301, 7-1401, 7-1501, 7-1601

0 1 5m

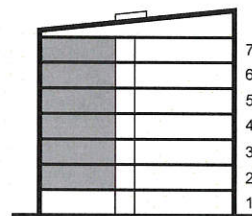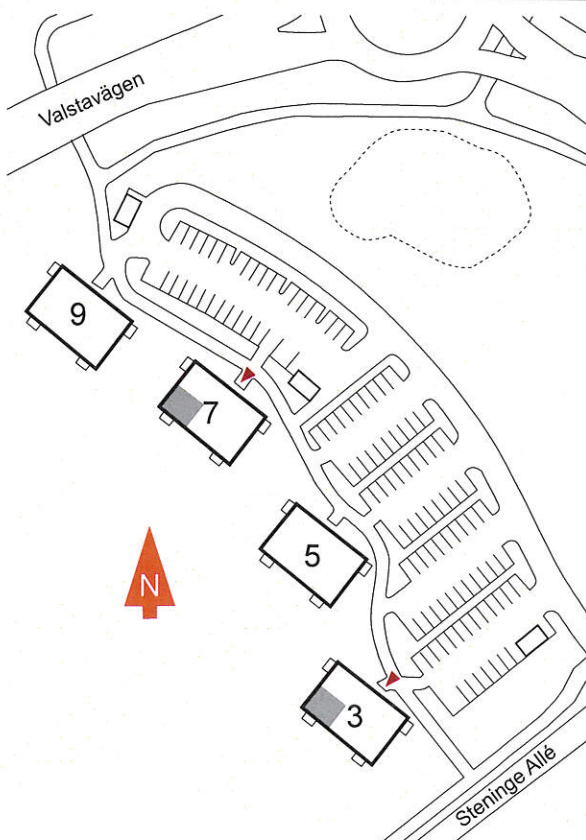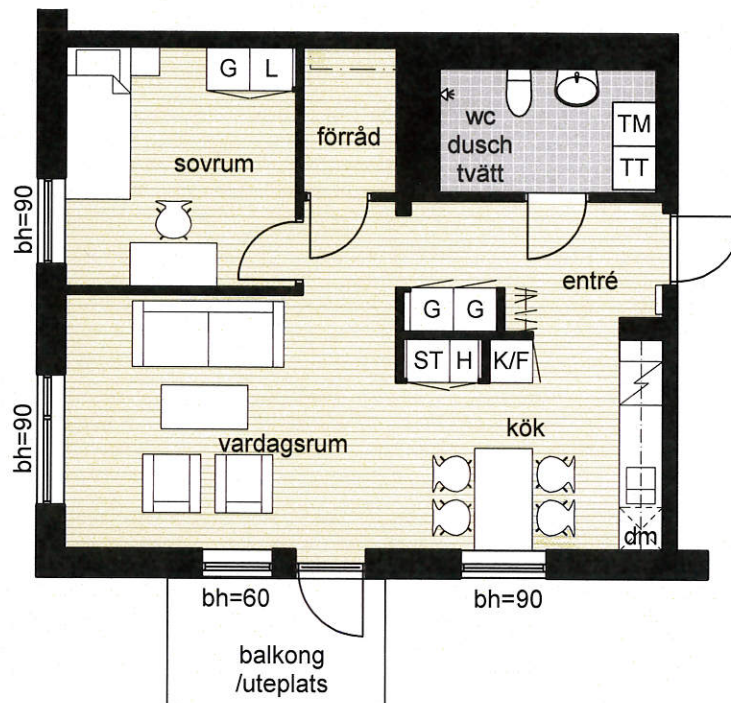

Kungshörnet 7

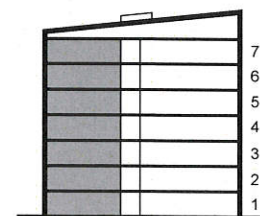

Kungshörnet 3

| | | |
|----------------|-----------------------------|-------------|
| K/F kyl & frys | dm förberett för diskmaskin | G garderob |
| K kyl | TM tvättmaskin | L linneskåp |
| F frys | TT torktumlare | ST städskåp |
| spis | klk klädkammare | H högskåp |
| | bh bröstningshöjd | |
| | fönster | |