


Brf Poeten 2

2:3-1104

2 ROK, 53 KVM

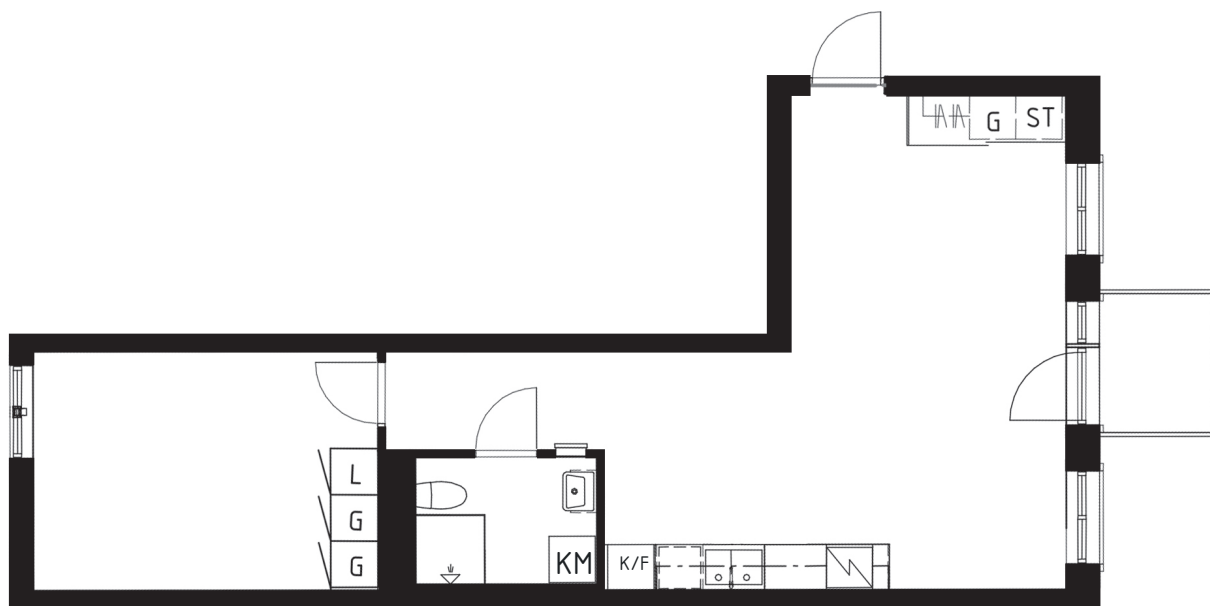

SKALA 1:100



BRF POETEN 2

Lägenhetsnummer: 2:3-1104

Diktarvägen 7
171 69 Solna

Kvadratmeter: 53 kvm

Antal rum: 2

Våning: 1 tr

TECKENFÖRKLARING

Klädhängare	Överskåp
Garderob	Dusch
Städsåp	Diskmaskin
Kombimaskin	Spis
Kyl / frys	