


Brf Poeten 2

2:3-1304

2 ROK, 53 KVM

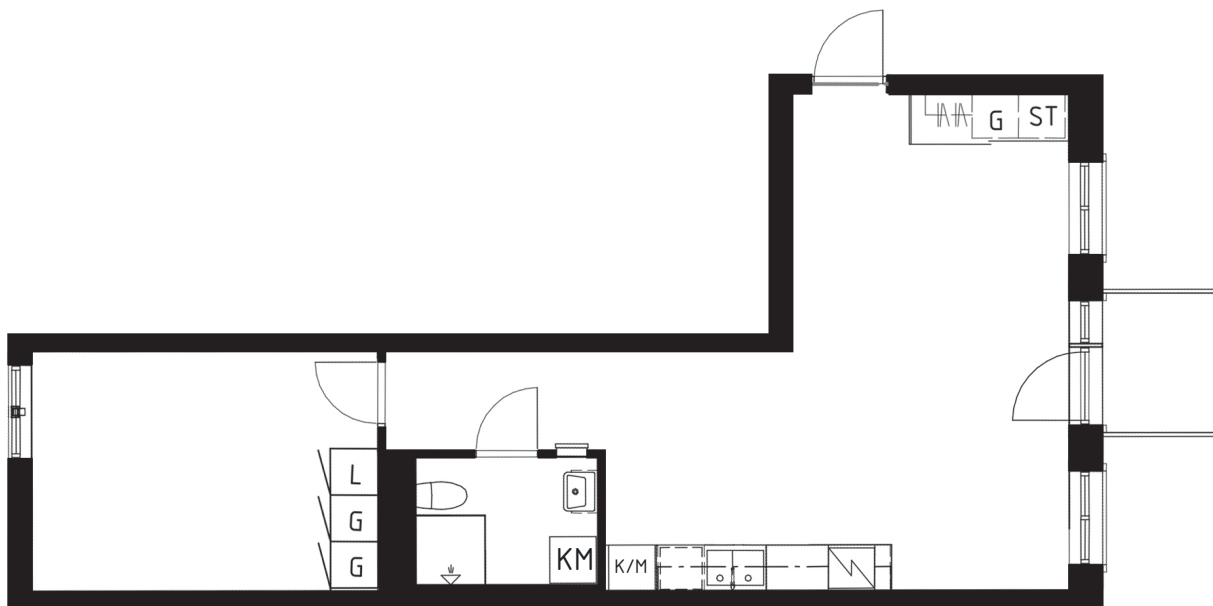

SKALA 1:100



BRF POETEN 2

Lägenhetsnummer: 2:3-1304

Diktarvägen 7
171 69 Solna

Kvadratmeter: 53 kvm

Antal rum: 2

Våning: 3 tr

TECKENFÖRKLARING

##	Klädhängare	---	Överskåp
G	Garderob	⊞	Dusch
ST	Städsåp	DM	Diskmaskin
KM	Kombimaskin	⚡	Spis
K/F	Kyl / frys		