



# Brf Poeten 2

2:3-1504

2 ROK, 53 KVM

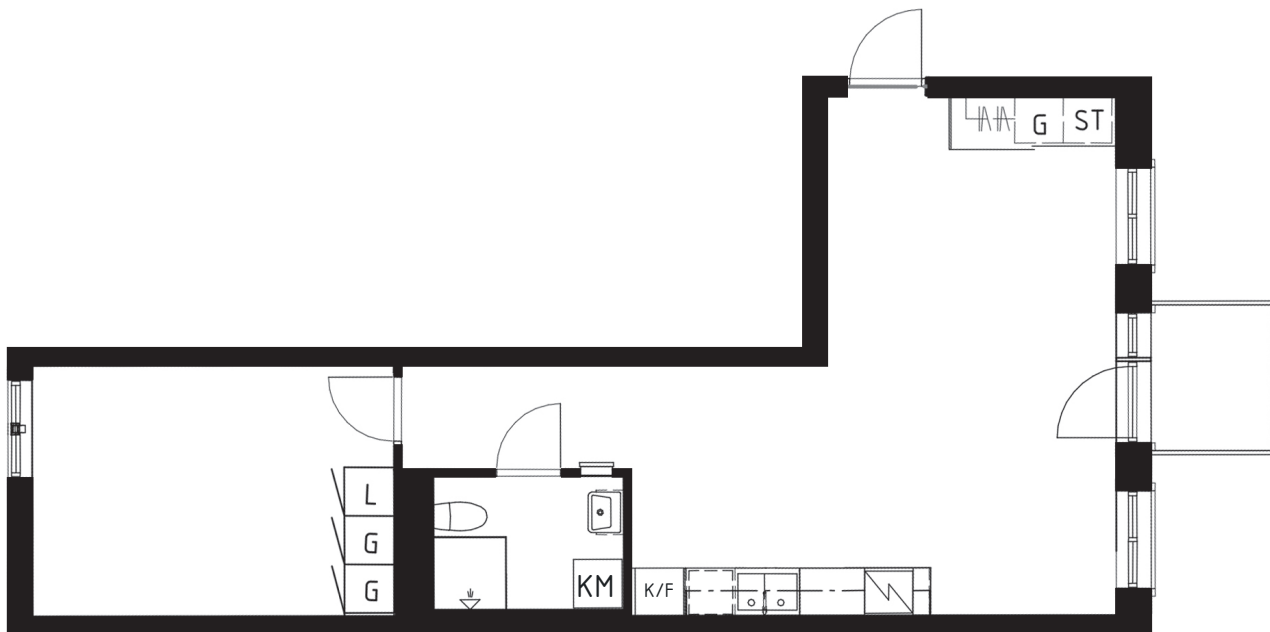

SKALA 1:100

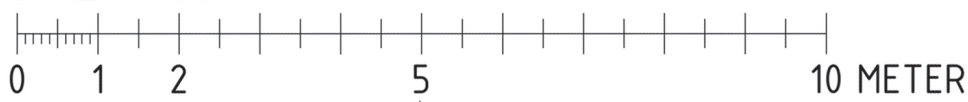

## BRF POETEN 2

Lägenhetsnummer: 2:3-1504

Diktavägen 7  
171 69 Solna

Kvadratmeter: 53 kvm

Antal rum: 2

Våning: 5 tr

## TECKENFÖRKLARING

##	Klädhängare	---	Överskåp
G	Garderob	⊞	Dusch
ST	Städsåp	DM	Diskmaskin
KM	Kombimaskin	⚡	Spis
K/F	Kyl / frys		