



Brf Poeten 2

2:3-1404

2 ROK, 53 KVM

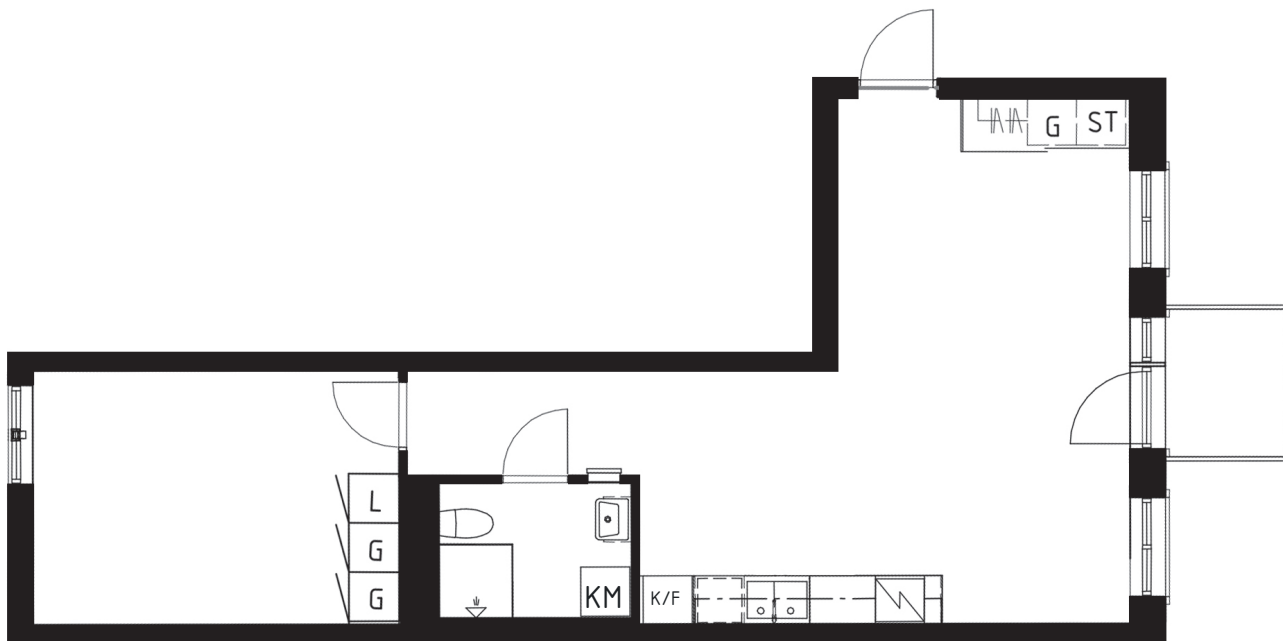

SKALA 1:100

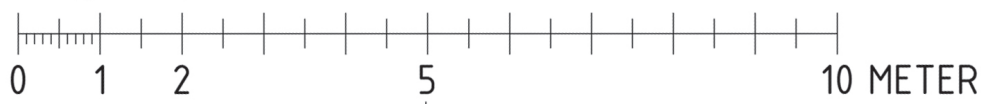

BRF POETEN 2

Lägenhetsnummer: 2:3-1404

Diktavägen 7
171 69 Solna

Kvadratmeter: 53 kvm

Antal rum: 2

Våning: 4 tr

TECKENFÖRKLARING

| | | | |
|--|-------------|--|------------|
| | Klädhängare | | Översåp |
| | Garderob | | Dusch |
| | Städsåp | | Diskmaskin |
| | Kombimaskin | | Spis |
| | Kyl / frys | | |