


# Brf Poeten 2

2:3-1602

2 ROK, 61 KVM

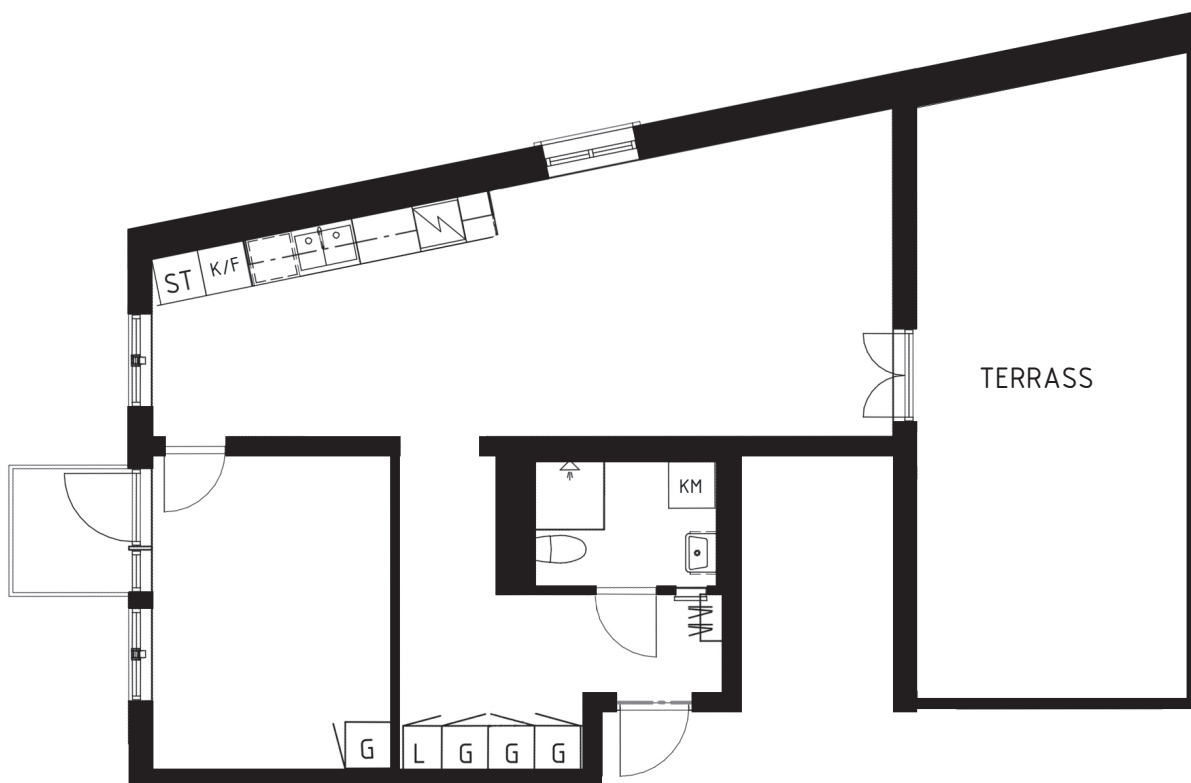

SKALA 1:100



## BRF POETEN 2

Lägenhetsnummer: 2:3-1602

Diktarvägen 7  
171 69 Solna

Kvadratmeter: 61 kvm

Antal rum: 2

Våning: 6 tr

## TECKENFÖRKLARING

	Klädhängare		Överskåp
	Garderob		Dusch
	Städsåp		Diskmaskin
	Kombimaskin		Spis
	Kyl / frys		