


Brf Poeten 2

2:3-1503

2 ROK, 61 KVM

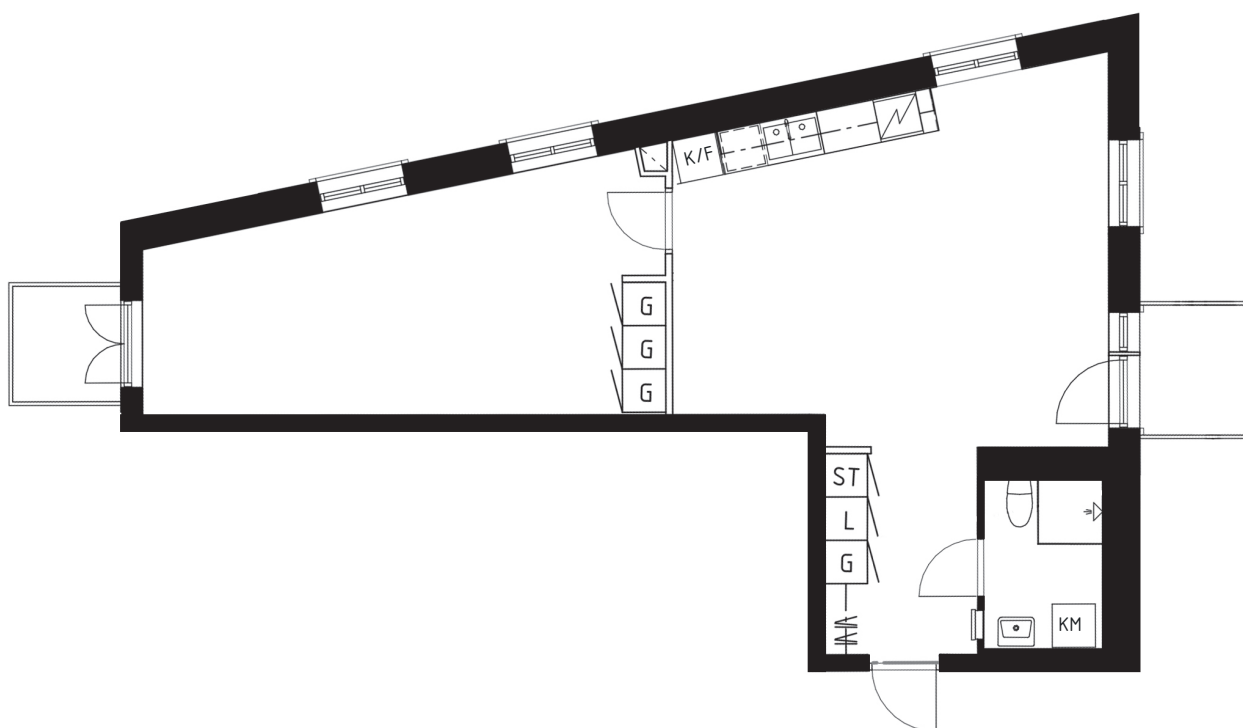

SKALA 1:100



BRF POETEN 2

Lägenhetsnummer: 2:3-1503

Diktarvägen 7
171 69 Solna

Kvadratmeter: 61 kvm

Antal rum: 2

Våning: 5 tr

TECKENFÖRKLARING

Klädhängare	Överskåp
Garderob	Dusch
Städskåp	Diskmaskin
Kombimaskin	Spis
Kyl / frys	