


Brf Poeten 2

2:3-1403

2 ROK, 61 KVM

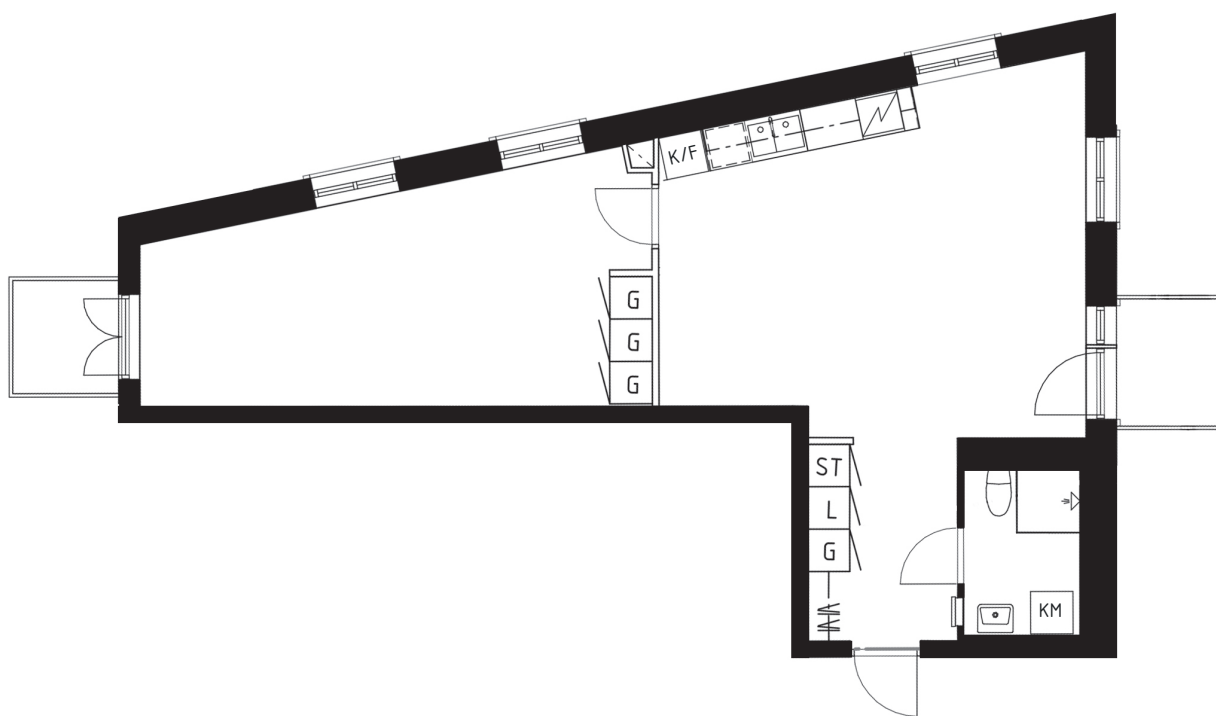

SKALA 1:100



BRF POETEN 2

Lägenhetsnummer: 2:3-1403

Diktarvägen 7
171 69 Solna

Kvadratmeter: 61 kvm

Antal rum: 2

Våning: 4 tr

TECKENFÖRKLARING

	Klädhängare		Överskåp
	Garderob		Dusch
	Städsåp		Diskmaskin
	Kombimaskin		Spis
	Kyl / frys		