


Brf Poeten 2

2:3-1303

2 ROK, 61 KVM

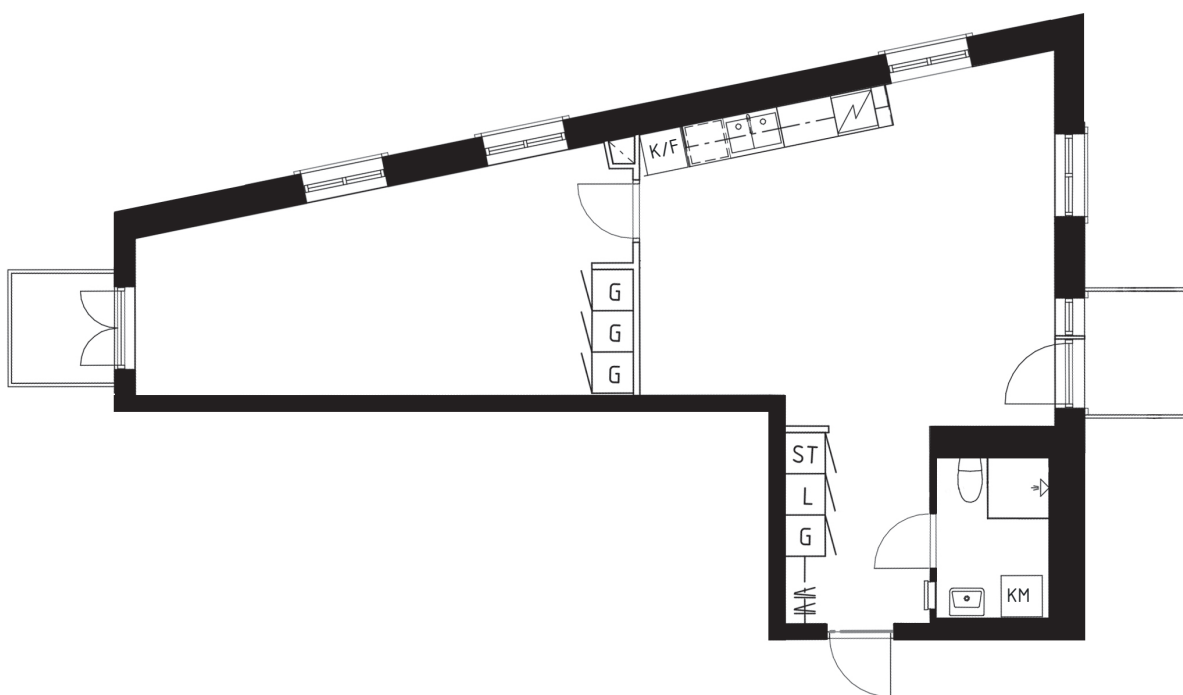

SKALA 1:100



BRF POETEN 2

Lägenhetsnummer: 2:3-1303

Diktarvägen 7
171 69 Solna

Kvadratmeter: 61 kvm

Antal rum: 2

Våning: 3 tr

TECKENFÖRKLARING

Klädhängare	Överskåp
Garderob	Dusch
Städsåp	Diskmaskin
Kombimaskin	Spis
Kyl / frys	