


Brf Poeten 2

2:3-1203

2 ROK, 61 KVM

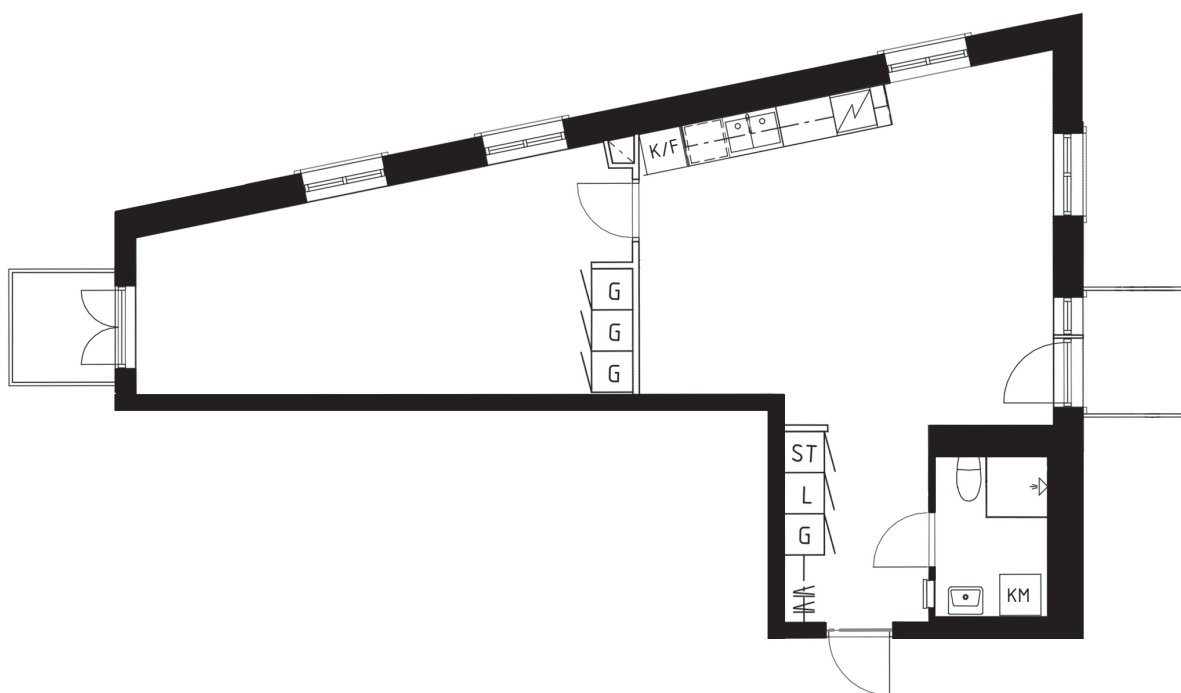

SKALA 1:100



BRF POETEN 2

Lägenhetsnummer: 2:3-1203

Diktarvägen 7
171 69 Solna

Kvadratmeter: 61 kvm

Antal rum: 2

Våning: 2 tr

TECKENFÖRKLARING

G	Klädhängare	KM	Överskåp
ST	Garderob	Dusch	Dusch
K/F	Städsåp	DM	Diskmaskin
		Spis	Spis