


2 Rok, ca 49 kvm

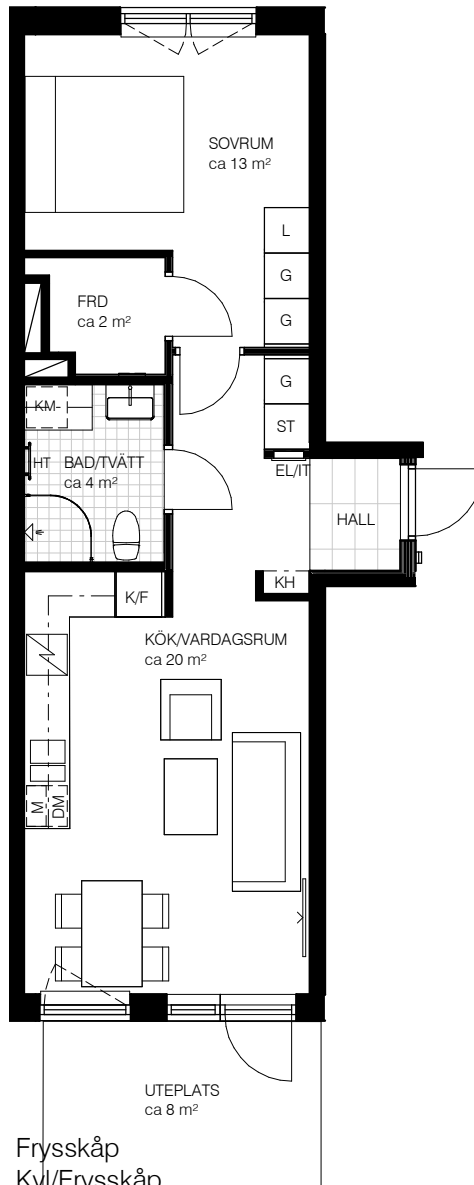

Teckenförklaring

- Multimedia
- Spishäll
- Duschvägg
- Överskåp i kök/
överskåp i bad
- Klädstång
- Garderob
- Linneskåp
- Städskåp
- Kapphylla
- Kylskåp


- Frysskåp
- Kyl/Frysskåp
- Diskmaskin
- Micro
- Tvättmaskin
- Torktumlare
- Kombimaskin tvätt/tork
- Handdukstork
- Elcentral
- Hylla med klädstång

Varje yta är angivet i cirka.

Kv Parstugan

Lgh 3-1005 Entréplan

SKALA 1:100

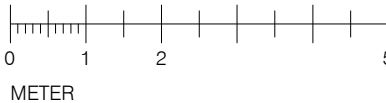

METER

