


SÖDRA STRANDPARKEN

ÄLTA, NACKA

2 r.o.k. - 58 m²

Stensövågen, lgh nr 0003

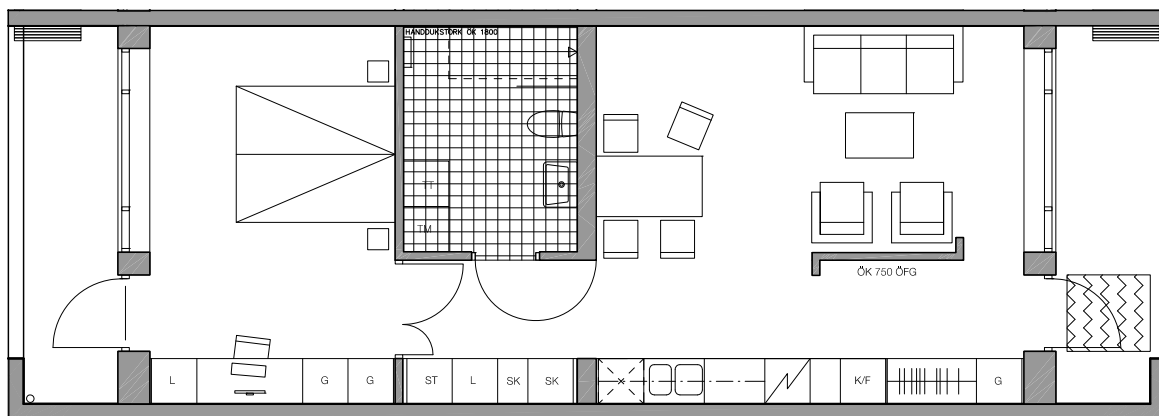

0 1 2 3 4 5M


skala 1:100

Ytångivelser är preliminära.
Illustrerad plan redovisar ett möbleringsförslag.
Rätt till mindre ändringar förbehålles.

TECKENFÖRKLARING

- | | |
|------------------|--------------------------|
| G - garderob | TM/TT - kombimaskin |
| L - linneskåp | K/F - kyl/frys |
| H - högskåp | ☒ - plats för diskmaskin |
| SK - skafferi | ▨ - spis |
| ST - städsåp | ☐ - kapphylla |
| TM - tvättmaskin | ▧ - klinker |
| TT - torktumlare | |

VÅNINGSPLAN

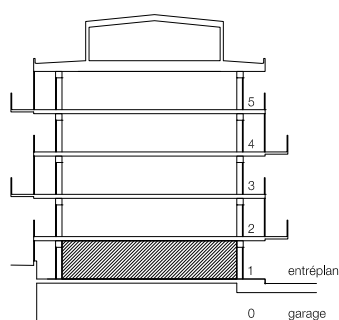

LÄGE I KVARTERET

