



# Kv. Embryot

3 rum och kök, 43 kvm

LGH-NR 7:1707

PLAN 17

Studentvägen 14

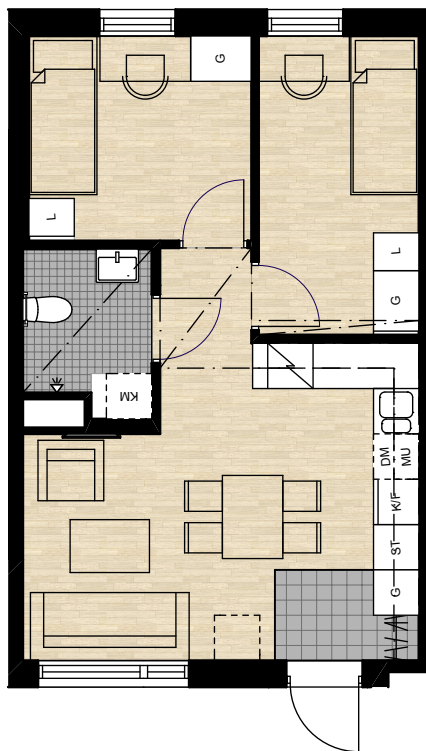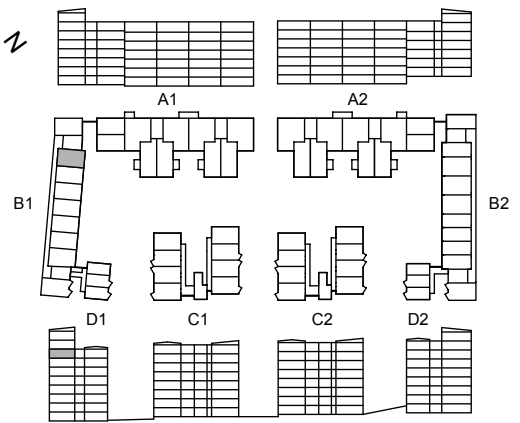

SKALA 1:100



Garderob	Kyl & frys	Tvättmaskin
Linneskåp	Kylskåp	Torktumlare
Städskåp	Frysskåp	Kombinerad tvättmaskin & torktumlare
Hatthylla/ Klädstång	Spis med fläkt	Undertak/nedbyggd kanal i takvinkel
Förberett för diskmaskin	Förberett för mikrovågsugn	

Golvmaterial enl. plan  
Klinker i hall 20x20 cm  
Klinker i badrum 10x10 cm

Bänk och skåp över  
tvättutrustning i badrum



**ByggVesta**

Med reservation för  
eventuella ändringar  
och ytangivelser.