


ANDHOLMEN

Stockholm
Vårbergsvägen 77


2 RoK, ca. 40 m²

Lägenhetsnummer:

1103, 1203, 1303, 1403

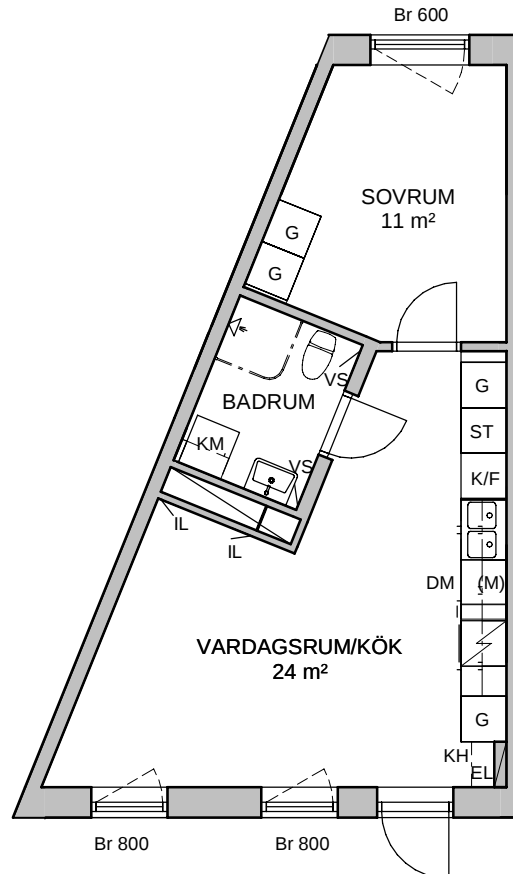

K/F	KYL/FRYS	KM	KOMBINERAD TVÄTT- OCH TORKMASKIN
DM	DISKMASKIN	IL	INSPEKTIONLUCKA
(M)	FÖRBERETT FÖR MICRO	VS	FÖRDELARSKÅP
	SPIS/UGN	Br	BRÖSTNINGSHÖJD I MM
G	GARDEROB	RUMSHÖJD: 2,50 m	
KH	KAPPHYLLA	EXTERNT FÖRRÅD: 1 m ²	
ST	STÄDSKÅP		
EL	ELSKÅP/MEDIA		

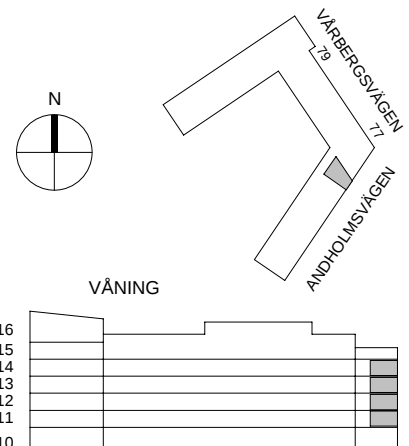

0 1 2 5 METER

SKALA 1:100

MED RESERVATION ATT AVIKELSER KAN FÖREKOMMA

VERSION: