


ANDHOLMEN

Stockholm
Vårbergsvägen 77


2 RoK, ca. 35 m²

Lägenhetsnummer:

1104, 1106, 1108, 1110, 1129, 1131
1204, 1206, 1208, 1210, 1229, 1231
1304, 1306, 1308, 1310, 1329, 1331
1404, 1406, 1408, 1410, 1429, 1431
1519, 1521

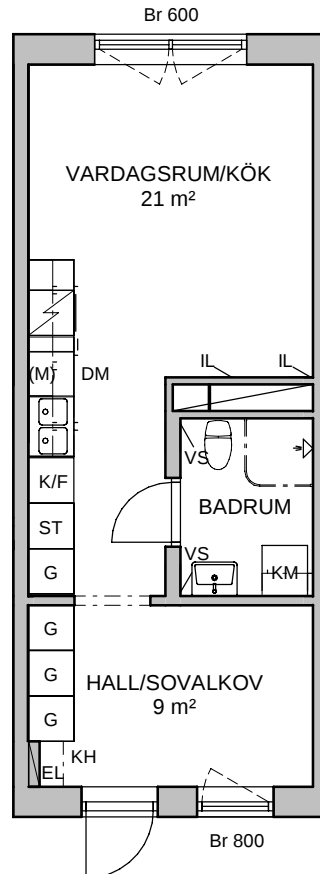

K/F	KYL/FRYS	KM	KOMBINERAD TVÄTT- OCH TORKMASKIN
DM	DISKMASKIN		
(M)	FÖRBERETT FÖR MICRO	IL	INSPEKTIONLUCKA
	SPIS/UGN	VS	FÖRDELARSKÅP
G	GARDEROB	Br	BRÖSTNINGSHÖJD I MM
KH	KAPPHYLLA		
ST	STÄDSKÅP	RUMSHÖJD:	2,50 m
EL	ELSKÅP/MEDIA		

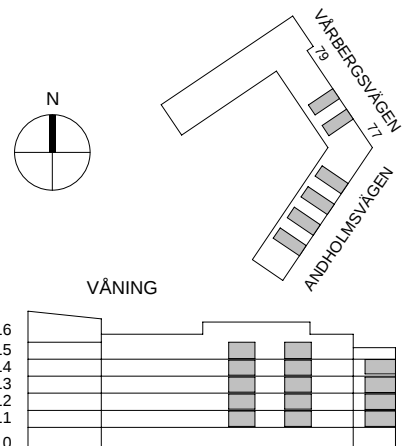

SKALA 1:100

MED RESERVATION ATT AVIKELSER KAN FÖREKOMMA

VERSION: