


# Sländan

## 2 ROK/58 KVM

2018-03-16

LGH 60905


Magnolia Bostad förbehåller sig rätten till ändringar.  
Lägenheterna är uppmätta på ritning och variation  
kan förekomma vid fysisk uppmätning.

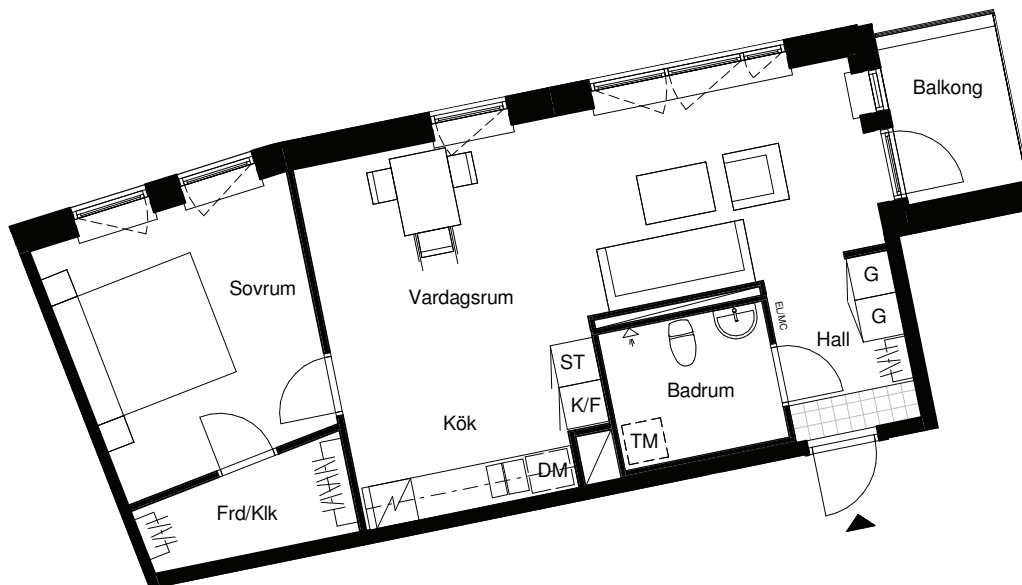

Skala 1:100



G	Garderob	F	Frys
ST	Städskåp	DM	Diskmaskin
ST5	Städskåp 5M	TM	Tvättmaskin
K/F	Kyl/frys	STPR	Stuprör
K	Kyl	EL/MC	El-& mediacentral

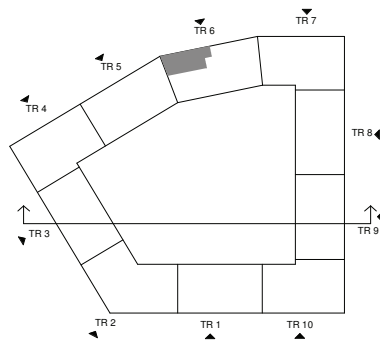

Lägenhetens placering i huset



Lägenhetens vertikala placering

**MAGNOLIA**