


# Doktorn 1, Sigtuna Stadsängar

3 RoK, 82 kvm

Lgh: 1206

## FÖRKLARINGAR

- G GARDEROB, FAST
- G(f) GARDEROB, FLYTTBAR
- L LINNESKÅP
- ST STÅDSKÅP
- TM PLATS FÖR TVÄTTMASKIN
- K KYL
- F FRYS
- K/F KYL OCH FRYS
- ○ SPIS
- DM DISKMASKIN
- TF TAKFÖNSTER
- TAK OVAN BALKONG
- INSPEKTIONSLUCKA
- KAPPHYLLA
- SNEDTAK
- KLÄDSTÄNG
- KLK** KLÄDKAMMARE
- FRD** FÖRRÅD

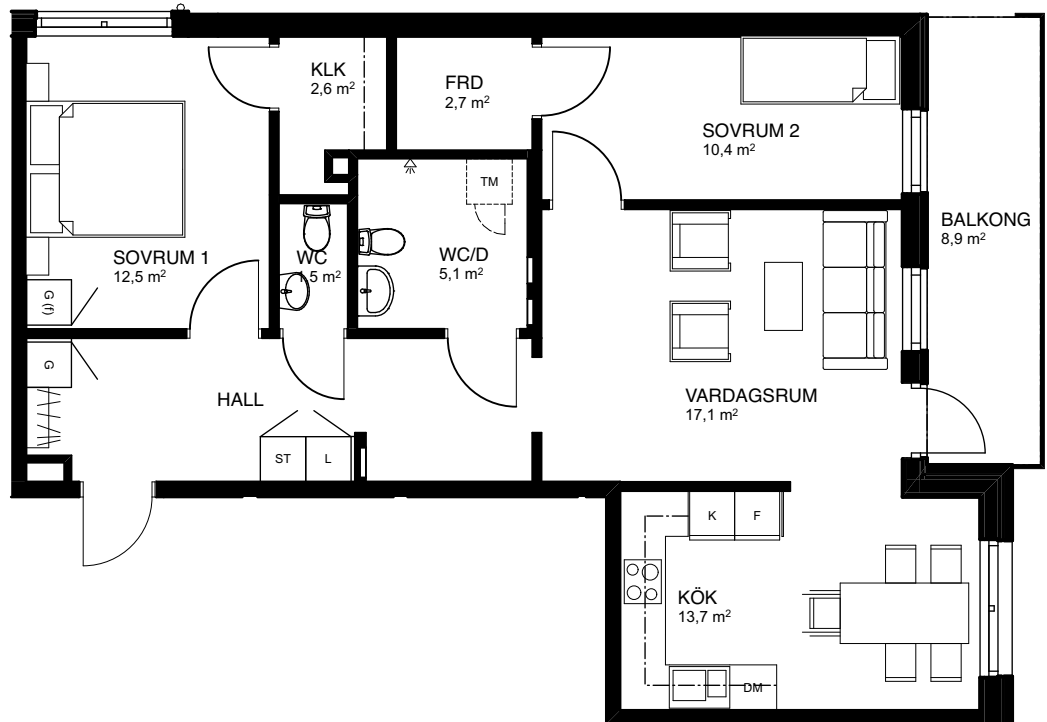

Skala 1:100

