


# 1

## R O K

# 21 KVM

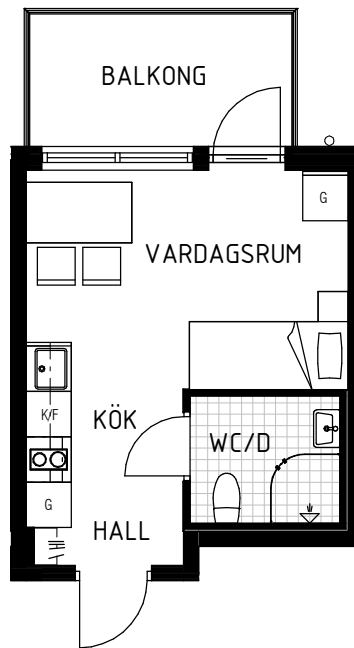

SKALA 1:100




METER

Med reservation för eventuella ändringar.

Bofaktablad upprättat 2023-12-08

LOKALISERINGFIGUR

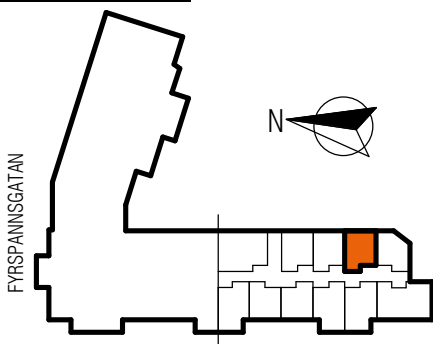

## MYNTKABINETTET

### TECKENFÖRKLARING

KLÄDHÄNGARE

K/F KOMBINERAD  
KYL/FRYS

KÖKSFLÄKT

G GARDEROB

VÄLVD DUSCHVÄGG

KLINKER

SPIS

ÖVERSKÅP