

# HUS F

54 m<sup>2</sup> | 3 ROK


Gatuadress  
Boskapsvägen 37

Lägenhetsnummer  
F-1202



Kylfacket 9  
Stockholm

Våning  
2

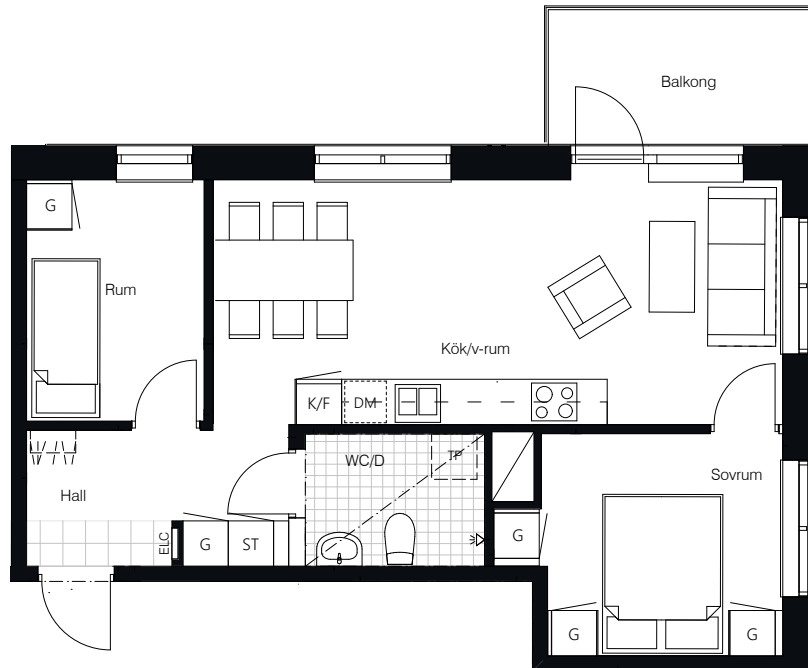

0 1 2 3 4 5m

Skala 1:100

Avvikelser kan förekomma, areauppgifterna kan vara avrundade till närmaste heltal.

Inklädnader i tak samt undertak med lägre höjd kan förekomma.

Bröstningshöjd fönster generellt: 678 mm


Vi reserverar oss för eventuella tryckfel och förbehåller oss rätten till ändringar.

Rumshöjd: 2 600 mm

Rumshöjd badrum: 2300 mm

## Teckenförklaringar

|     |                       |
|-----|-----------------------|
| G   | Garderob              |
| ST  | Städsåp               |
| L   | Linnesåp              |
| SP  | Spis och ugn          |
| K   | Kyl                   |
| F   | Frys                  |
| K/F | Kyl och frys          |
| HS  | Högskåp               |
| DM  | Diskmaskin            |
| M   | Mikrovågsugn          |
| TP  | Plats för tvättpelare |
| KLK | Klädkammare           |
| ELC | Elcentral             |

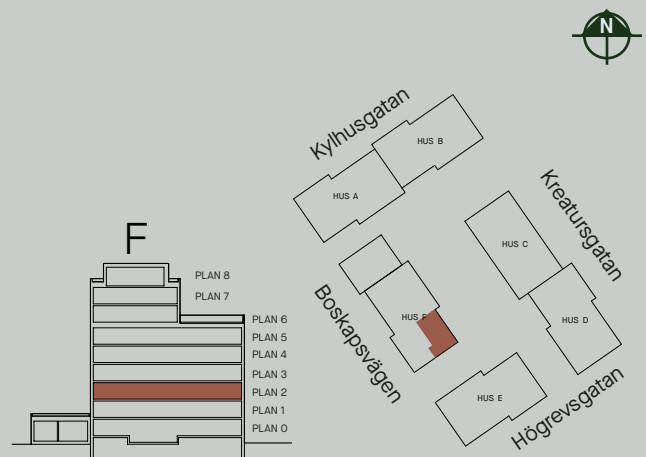

# HUS F

Förråd | tvättstuga | cykelförråd

Gatuadress  
Boskapsvägen 37

Kylfacket 9  
Stockholm

Lägenhetsnummer  
F-1202

Våning  
-1 Källarplan



Avvikelser kan förekomma, areauppgifterna kan vara avrundade till närmaste heltal.

Inklädnader i tak samt undertak med lägre höjd kan förekomma.

Vi reserverar oss för eventuella tryckfel och förbehåller oss rätten till ändringar.

