


Sländan

2018-03-16


Magnolia Bostad förbehåller sig rätten till ändringar.
Lägenheterna är uppmätta på ritning och variation
kan förekomma vid fysisk uppmätning.

3 ROK/55 KVM

LGH 100901, 101001,
101101, 101201, 101301,
101401, 101501

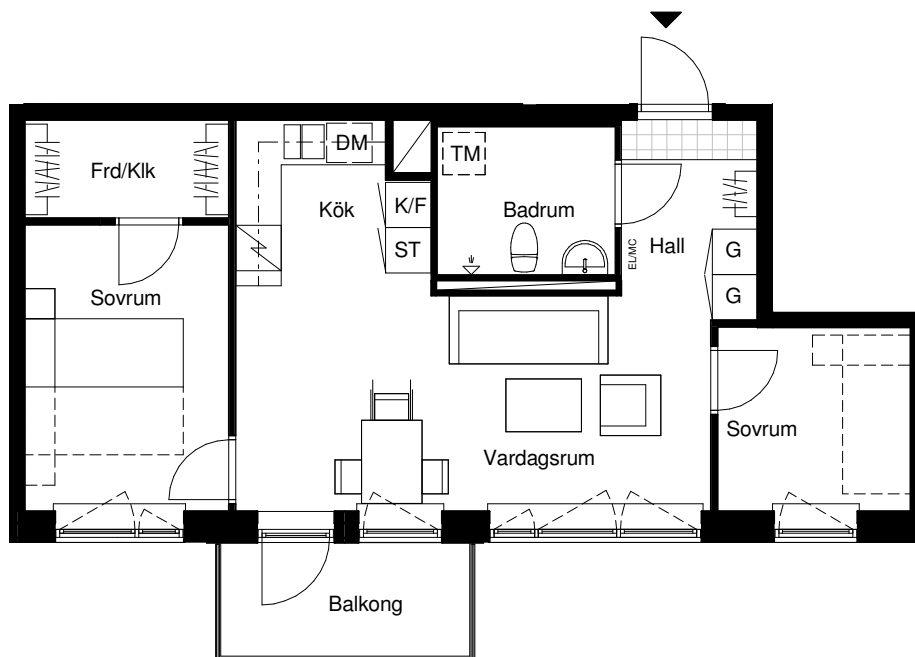


Skala 1:100

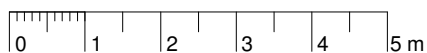

G Garderob
ST Städskåp
ST5 Städskåp 5M
K/F Kyl/frys
K Kyl

F Frys
DM Diskmaskin
TM Tvättmaskin
STPR Stuprör
EL/MC El- & mediacentral

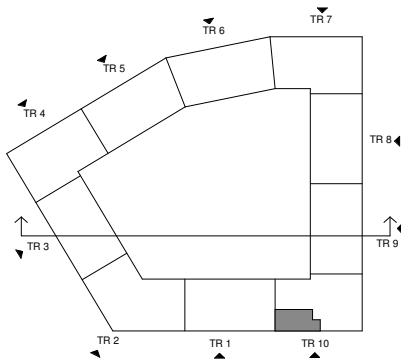

Lägenhetens vertikala placering



Lägenhetens vertikala placering

MAGNOLIA