


2 RoK  
54 m<sup>2</sup>  
BALKONG 6 m<sup>2</sup>


LGH-NR

01.1106, 01.1306  
02.1206  
03.1206, 03.1406  
04.1106, 04.1306

O<sup>2</sup>  
Orminge


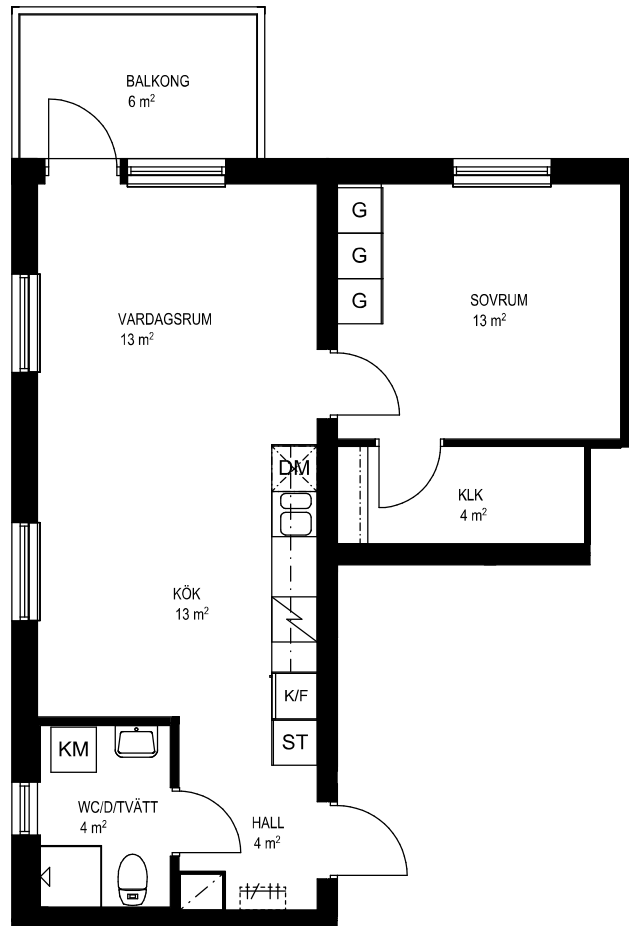


Skala 1:100

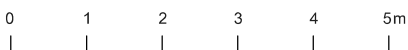

2021-12-14

K/F	KYL/FRYS	ST	STÄDSKÅP
L	LINNESKÅP	HS	HÖGSKÅP
INDUKTIONSHÅLL / UGN		KM	KOMBIMASKIN
DM	DISKMASKIN	SCHAKT	
G	GARDEROB	FÖRVARINGSSYSTEM HATTHYLLA	
TM	TVÄTTMASKIN	KLK	KLÄDKAMMARE
TT	TORKTUMLARE		

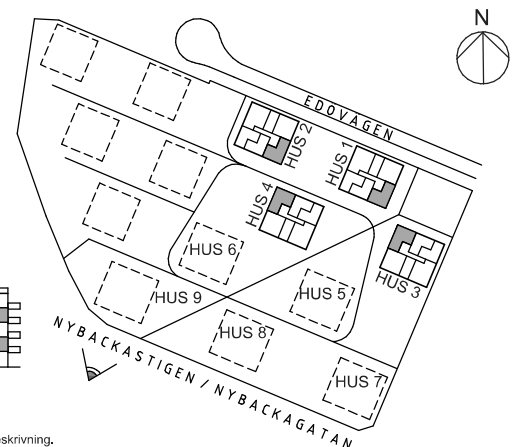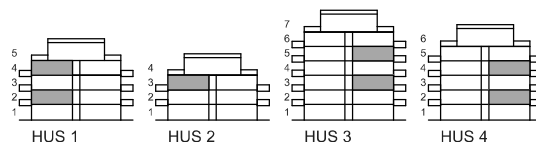

Rätt till ändringar förbehålles. Ytångivelser är preliminära. Bofakta gäller före materialbeskrivning.