

# GUSTAVSBERG, STOCKHOLM

## 2 RoK

LÄGENHET 11107-1407 / 21107-1407 / 31107-1407 /  
41107-1407 (16 ST)



55 m<sup>2</sup>

### FÖRKLARINGAR


LGH-NUMRERING:  
EX. 11002  
HUS - 1  
VÅNING - 10  
LGH - 02

TAKHÖJD  
2,50m

- G GARDEROB
- ST STÄDSKÅP
- L LINNESKÅP
- K KYL
- F FRYS
- K/F KYL/FRYS
- HÄLL/UGN
- DM PLATS FÖR DISKMASKIN
- TM TVÄTTMASKIN
- TT TORKTUMLARE
- KM KOMBITVÄTTMASKIN
- INSTALLATIONSSCHAKT
- VÄRMESTAM
- KLK KLÄDKAMMARE
- STD STÄD
- L LINNE HYLLOR
- ELC ELCENTRAL
- MU MEDIAUTTAG

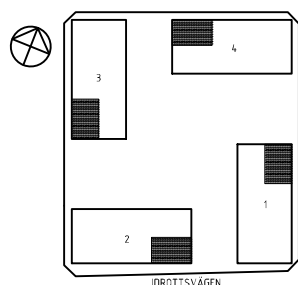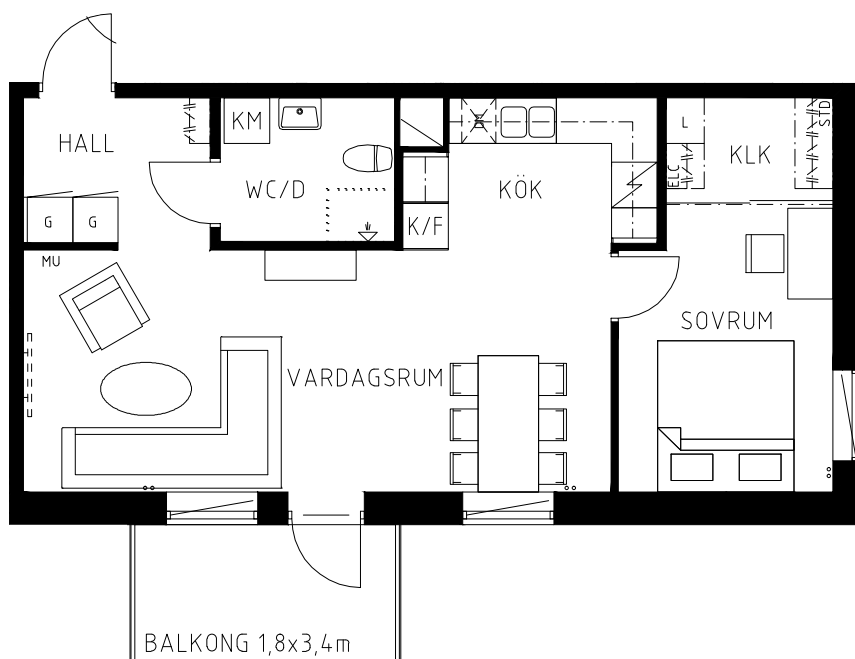

SKALA 1:100

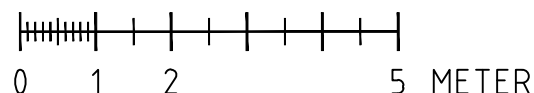

**Stena Fastigheter**

## BOFAKTABLAD

Stena Fastigheter förbehåller sig rätten till ändringar och reserverar sig för eventuella feltryck. Avvikelser kan förekomma.

DATUM: 29 april 2016

Ytangelviser gäller från 29 april 2016