


# Norra Vitsippan

## Salem Kommun

2 RoK, ca 55 m<sup>2</sup>

Lägenhetsnummer: 1303

Prästbodavägen 50

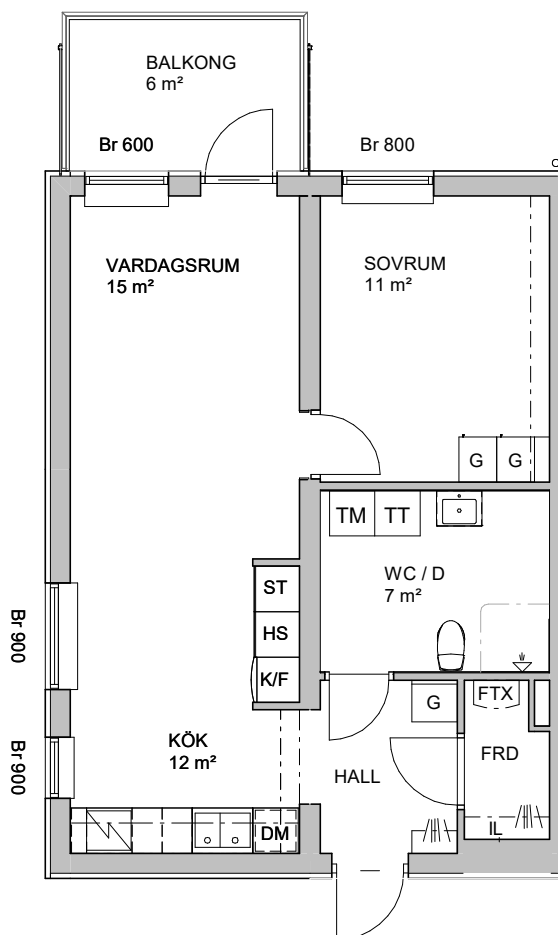

DM DISKMASKIN  
K/F KYL/FRYS  
INDUKTIONSHÄLL-VARMLUFTSUGN  
Förberett för micro med elutag i väggskåp


G GARDEROB  
S STÄDSKÅP  
KAPPHYLLA / KLÄDSTÅNG

--- INKLÄDNAD VID TAK  
RUMSHÖJD 2.5m, WC/D 2.2m

TM TVÄTTMASKIN  
TT TORKTUMLARE  
KM KOMBIMASKIN  
HT HANDUKSTORK

VS VS-SKÅP  
FTX FRÅN OCH TILLUFT  
EL ELSKÅP/MEDIA

IL INSPEKTIONSLUCKA  
Br FÖNSTERBRÖSTNING

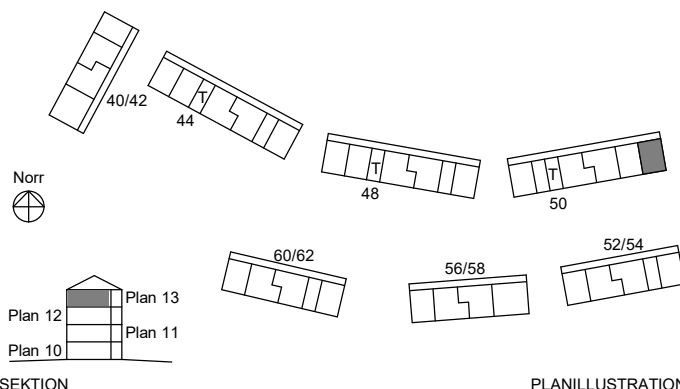

SEKTION

PLANILLUSTRATION

0 1 2 5 METER

SKALA 1:100

MED RESERVATION ATT AVIKELSER KAN FÖREKOMMA

Version: 2021-02-18