

TROLLESUNDS GÅRDAR



TROLLESUNDSVÄGEN, BANDHAGEN



Visualisering. Avvikelser kan förekomma.

BOFAKTA

LÄGENHET NR: 0202
 ANTAL RUM: 3 RoK
 STORLEK: ca 74 m²

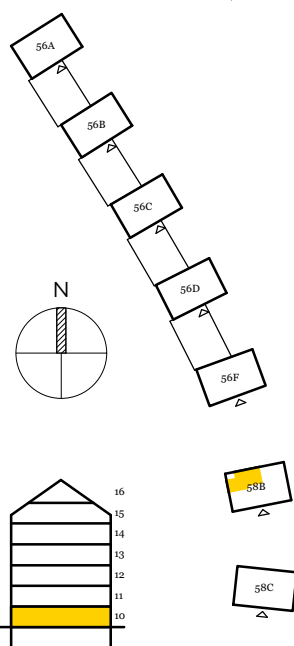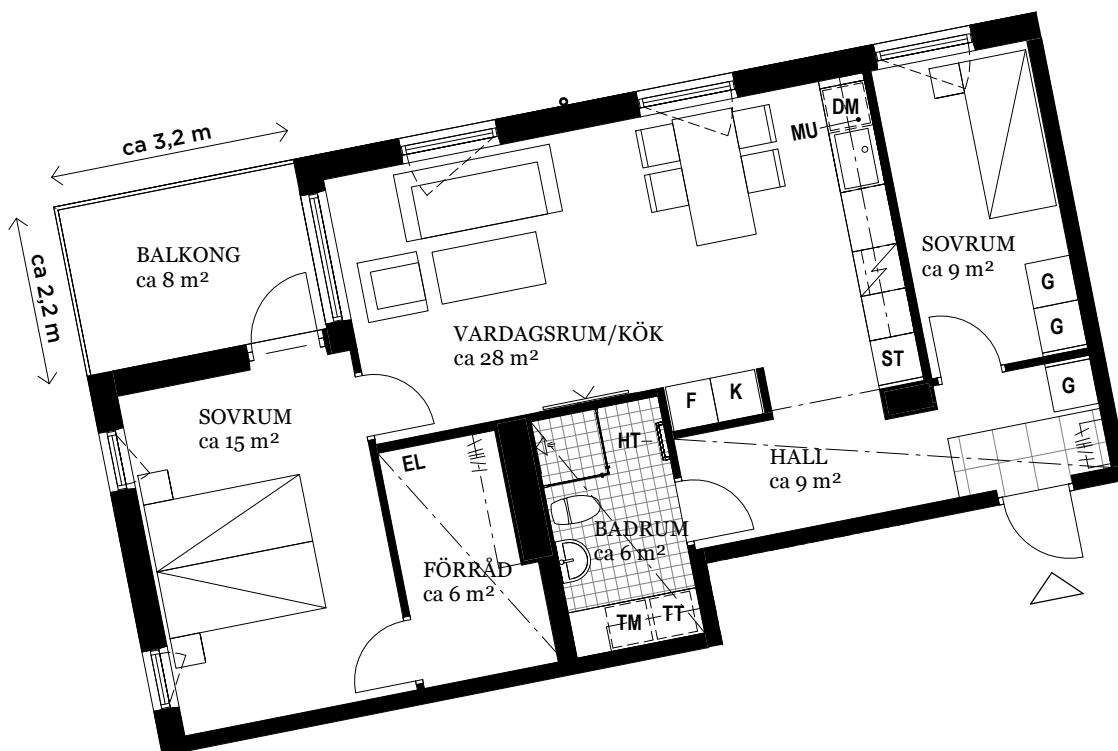

ORIENTERINGSFIGUR

FÖRKLARINGAR

G	GARDEROB		HATTHYLLA
ST	STÅDSKÅP		KLINKER
	SPISHÄLL		ÖPPNINGSBART FÖNSTER
K	KYLSKÅP		MULTIMEDIAUTTAG
F	FRYS		EL ELCENTRAL
DM	DISKMASKIN		GIPSINKLÄDNAD
TM	TVÄTTMASKIN		HT HANDDUKSTORK
TT	TORKTUMLARE		MU MIKROVÅGSUGN

Generell golvbeläggning om inget annat anges: ekparkett, trestav.
 Generell takhöjd ca 2,6 meter. Takhöjd i badrum och vid gipsinklädnader ca 2,3 meter om inget annat anges.

Den angivna lägenhetsstorleken kan skilja sig från summan av rummens enskilda areor då samtliga areor är avrundade, samt då den totala arean inkluderar innerväggar.

2019-05-22 - Wallenstam förbehåller sig rätten till ändringar.



SKALA: 1 : 100 (A4)