

TROLLESUNDS GÅRDAR



TROLLESUNDSVÄGEN, BANDHAGEN



Visualisering. Avvikelser kan förekomma.

BOFAKTA

LÄGENHET NR: 0131
 ANTAL RUM: 2 RoK
 STORLEK: ca 49 m²

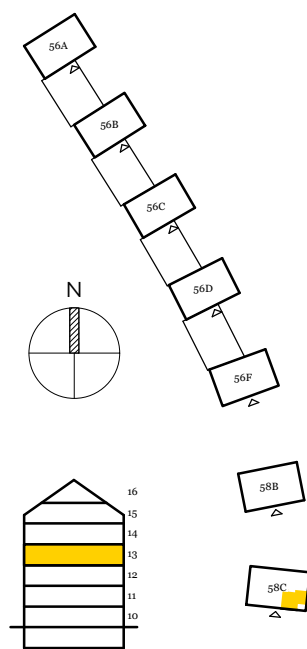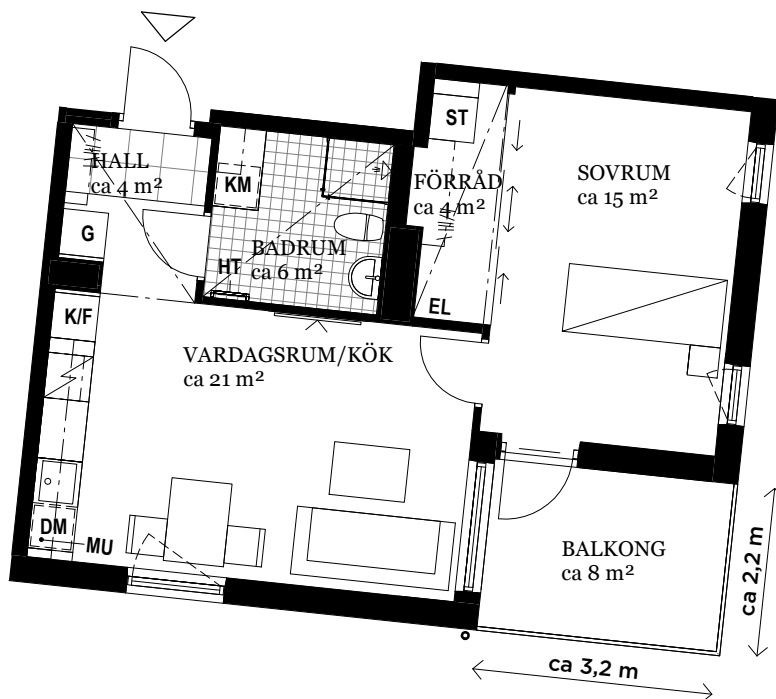

ORIENTERINGSGIFUR

FÖRKLARINGAR

G	GARDEROB	KLINKER	
ST	STÄDSKÅP	ÖPPNINGSBART FÖNSTER	
SPISHÄLL		MULTIMEDIAUTTAG	
K/F	KYL/FRYS	ELCENTRAL	
DM	DISKMASKIN	GIPSINKLÄDNAD	
KM	KOMBIMASKIN	HANDDUKSTORK	
HATTHYLLA		MIKROVÅGSUGN	

Generell golvbeläggning om inget annat anges: ekparkett, trestav.
 Generell takhöjd ca 2,6 meter. Takhöjd i badrum och vid gipsinklädnader ca 2,3 meter om inget annat anges.

Den angivna lägenhetsstorleken kan skilja sig från summan av rummens enskilda areor då samtliga areor är avrundade, samt då den totala arean inkluderar innerväggar.

2019-05-22 - Wallenstam förbehåller sig rätten till ändringar.



SKALA: 1 : 100 (A4)